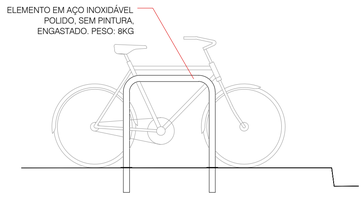

PARACICLOS - PC01

REF.:MODELO Bici-N CONFORME ESCOFET ou similar

VISTA ESCALA 1:25 - em cm

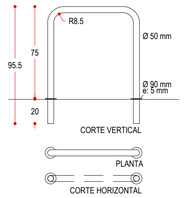

PARACICLOS - PC01

REF.:MODELO Bici-N CONFORME ESCOFET ou similar

CORTES E PLANTA ESCALA 1:25 - em cm

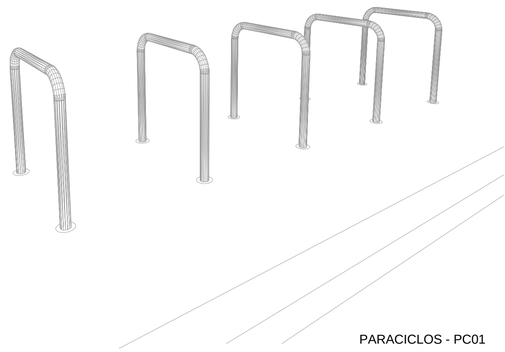

PARACICLOS - PC01

REF.:MODELO Bici-N CONFORME ESCOFET ou similar

PERSPECTIVA

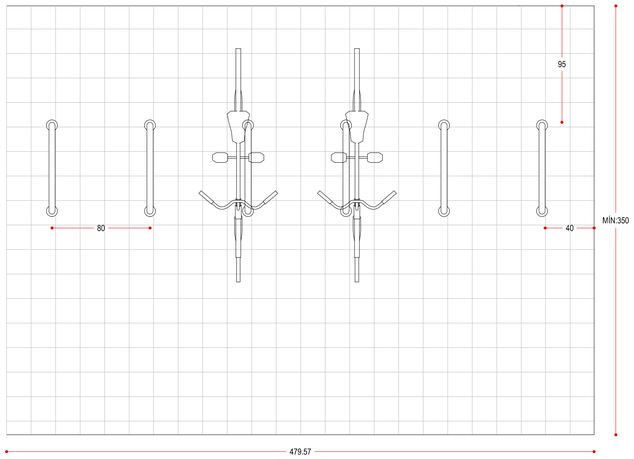

PARACICLOS - PC01

REF.:MODELO Bici-N CONFORME ESCOFET ou similar

PLANTA - DISTÂNCIAS ESCALA 1:25 - em cm

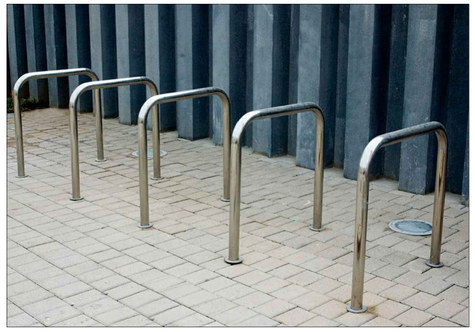

PARACICLOS - PC01

REF.:MODELO Bici-N CONFORME ESCOFET ou similar

FOTO DO FABRICANTE

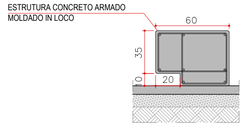

BANCO DE CONCRETO - BA01

CORTE ESCALA 1:25

BANCO DE CONCRETO - BA01

VISTA ESCALA 1:25

BANCO DE CONCRETO - BA01

VISTA ESCALA 1:25

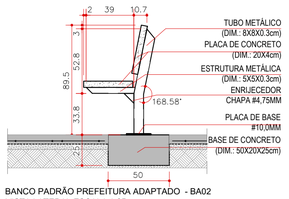

BANCO PADRÃO PREFEITURA ADAPTADO - BA02

VISTA LATERAL ESCALA 1:25

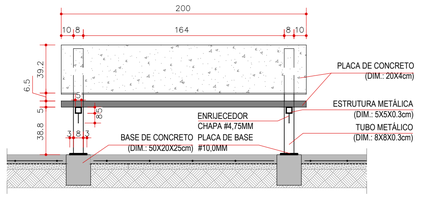

BANCO PADRÃO PREFEITURA ADAPTADO - BA02 - ver projeto estrutural específico

VISTA FRONTAL ESCALA 1:25

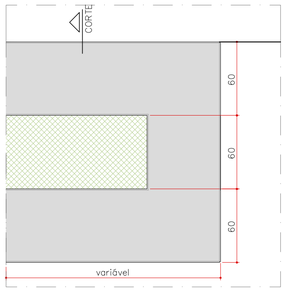

BANCO DE CONCRETO - BA03

PLANTA ESCALA 1:25

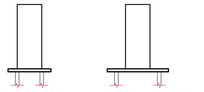

VISTA FRONTAL

VISTA LATERAL

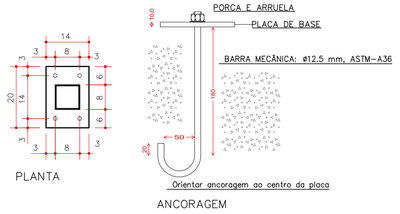

PLANTA

ANCORAGEM

DETALHE DA CHAPA DE BASE – BA02

ESCALA 1:10

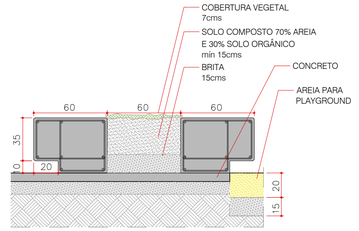

BANCO DE CONCRETO - BA03

CORTE ESCALA 1:25

LOCALIZAÇÃO

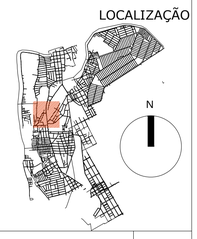

R00	EMISSÃO INICIAL	MAI/2017			
N°	REVISÃO	DATA	N°	REVISÃO	

MPB SANEAMENTO LTDA/
JANSANA DE LA VILLA DE PAAUW ARQUITECTES
RUA FELIPE SCHMIDT, 649, SALA 304
CENTRO EXECUTIVO TORRE DA COLINA F/FAX: ++ 48 32253682
CENTRO – FLORIANÓPOLIS – SC.
CREA 11760 – SC
www.mpb.eng.br – apoio@mpb.eng.br

PROJETO		DATA	
DESENHO		DATA	
CONFERIDO		DATA	
APROVADO		DATA	

APROVAÇÃO

DATA ASSINATURA

Nº DA CONSULTORA

PREFEITURA MUNICIPAL DE TERESINA - PI

TERESINA - PI

PROJETOS BÁSICOS E EXECUTIVOS DAS OBRAS DE REQUALIFICAÇÃO URBANA E AMBIENTAL DAS ÁREAS 2,3 E 4, INCLUINDO PLANO DE REASSENTAMENTO, DO MUNICIPIO DE TERESINA - PI

RP-5 PROJETO URBANÍSTICO EXECUTIVO
DETALHES: MOBILIÁRIO
P9-OLEIROS, PIÇARREIRA, SÃO JOAQUIM, MAZERINE

PROJETO: C. TERESINA SUSTENTÁVEL	VISTOS: ROBERT DE PAAUW	DESENHO: JDVDP	DATA: MAI/17	FOLHA N° 02/14
ESCALA: INDICADA		TOPOGRAFIA: DIVISA	DATA TOP.: 06/11/15	