



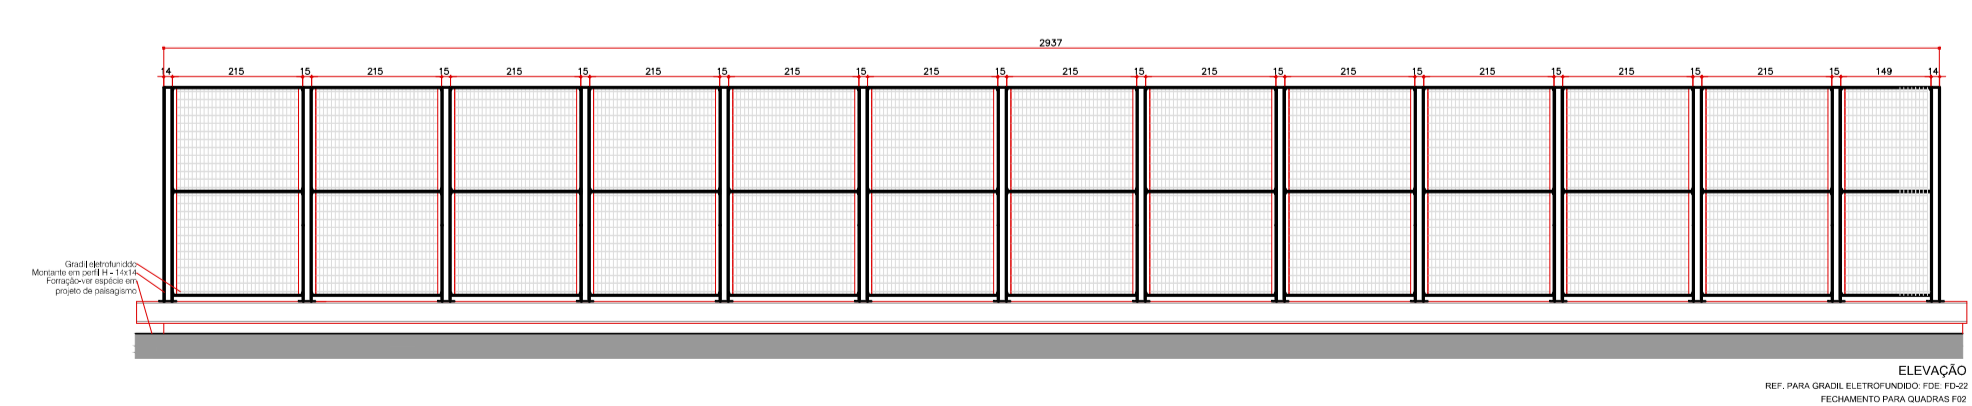


ELEVAÇÃO



DETALHE CAMPO DE FUTEBOL SOCIETY - QU03
PLANTA ESCALA 1:200

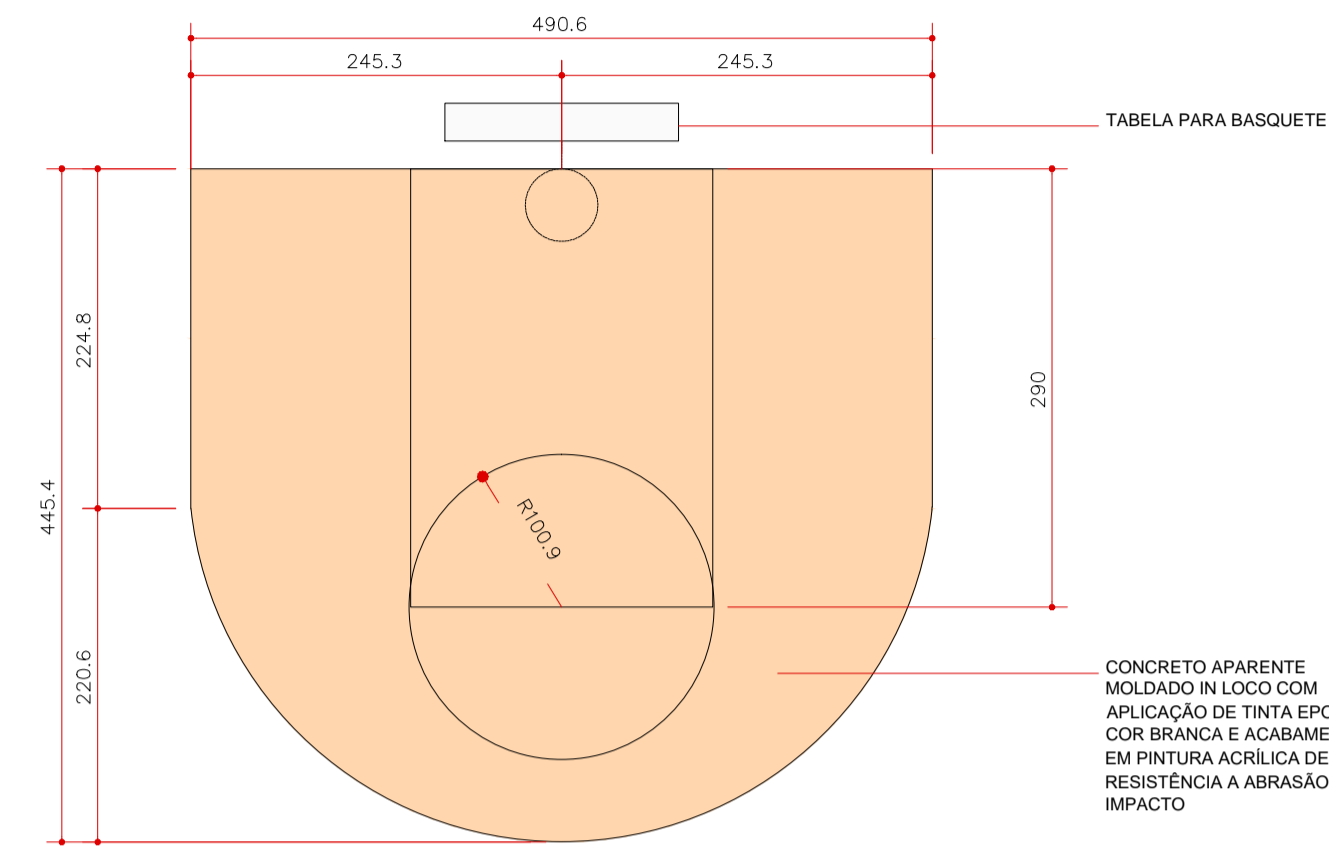

DETALHE DE MINI QUADRA DE BASQUETE - QU02
PLANTA ESCALA 1:50

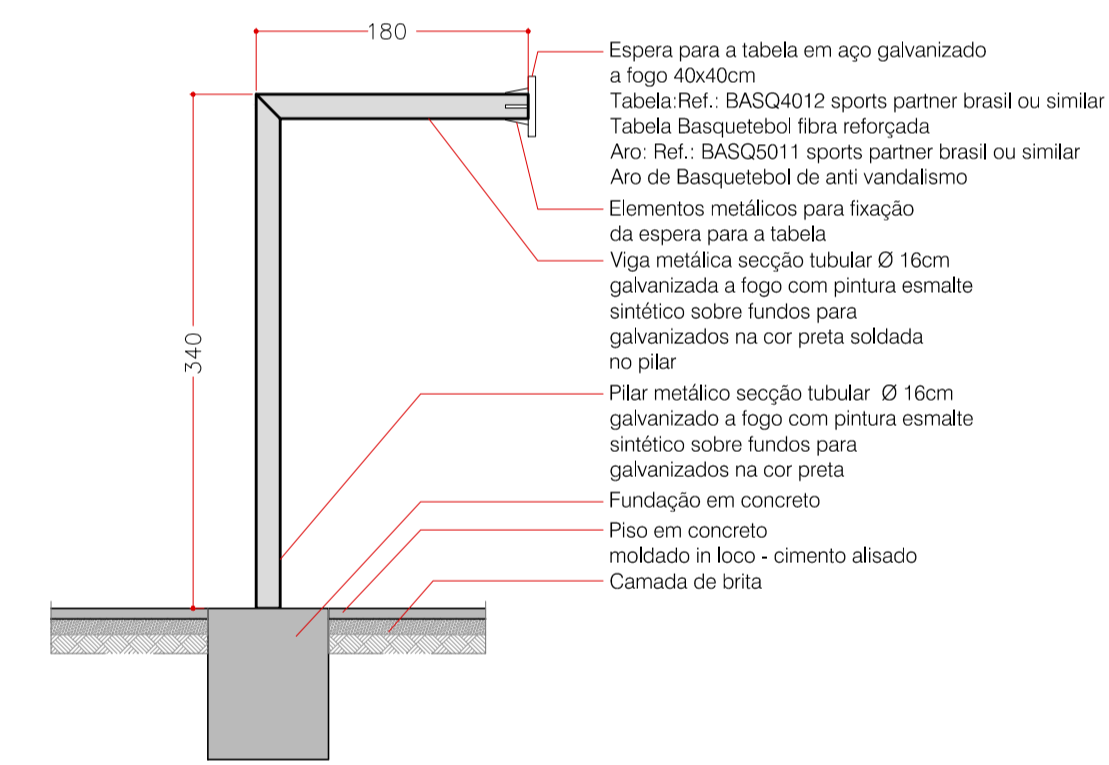


VISTA LATERAL
TABELA DE BASQUETE PARA QUADRA POLIESPORTIVA
E MINI QUADRA DE BASQUETE
ESCALA 1:50 - MEDIDAS EM CM

NOTA 1: A partir da cota final de entrada da quadras, calcular os caimentos de acordo com as inclinações indicadas em projeto. As cotas dos quatro cantos da quadras são iguais à cota de entrada. Os bancos internos às quadras tem altura constante de h=45cm, conforme detalhe, acima da cota de entrada da quadra. As muretas no sentido longitudinal acompanham o banco interno com altura constante e externamente com altura variável, de acordo com o pavimento externo.

NOTA 2: Prever sistema de drenagem das quadras conforme projetos complementares.

LOCALIZAÇÃO

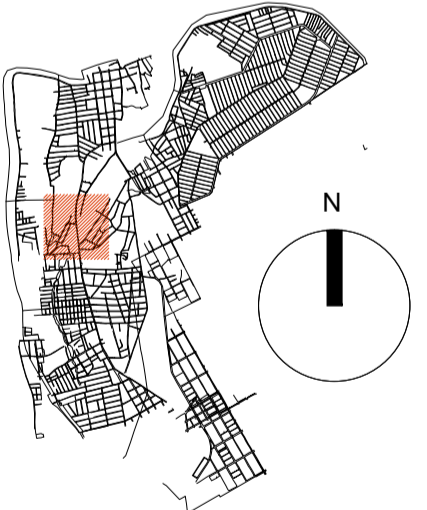

ROD	EMISSÃO INICIAL	MAI/2017		
Nº	REVISÃO	DATA	Nº	REVISÃO
MPB SANEAMENTO LTDA/ JANSANA DE LA VILLA DE PAALW ARQUITECTES		PROJETO		DATA
CENTRO URBANÍSTICO DE TERESINA - PI - ÁREA 2,3 E 4 - Nº 48 32233882		DESENHO		DATA
CENTRO URBANÍSTICO DE TERESINA - PI - ÁREA 2,3 E 4 - Nº 48 32233882		CONFERIDO		DATA
www.mpb-arq.br - sp@arq.mpb.br		APROVADO		DATA
DATA	ASSINATURA	Nº DA CONSULTORA		

PREFEITURA MUNICIPAL DE TERESINA - PI				
TERESINA - PI				
PROJETOS BÁSICOS E EXECUTIVOS DAS OBRAS DE REQUALIFICAÇÃO URBANA E AMBIENTAL DAS ÁREAS 2,3 E 4, INCLUINDO PLANO DE REASSENTAMENTO, DO MUNICÍPIO DE TERESINA - PI				
RP-5 PROJETO URBANÍSTICO EXECUTIVO				
DETALHES: QUADRAS				
P9-OLEIROS, PIÇARREIRA, SÃO JOAQUIM, MAZERINE				
PROJETO	VISTO	DESENHO	DATA	FOLHA Nº
C. TERESINA SUSTENTÁVEL	ROBERT DE PAALW	LEVOP	MAI/17	05/14
ESCALA		TOPOGRAFIA	DATA TOG:	
INDICADA		DIVISA	06/11/15	