




ENCONTRO DE PISOS - CICLOVIA X CALÇADA - E1
PLANTA ESCALA 1:25

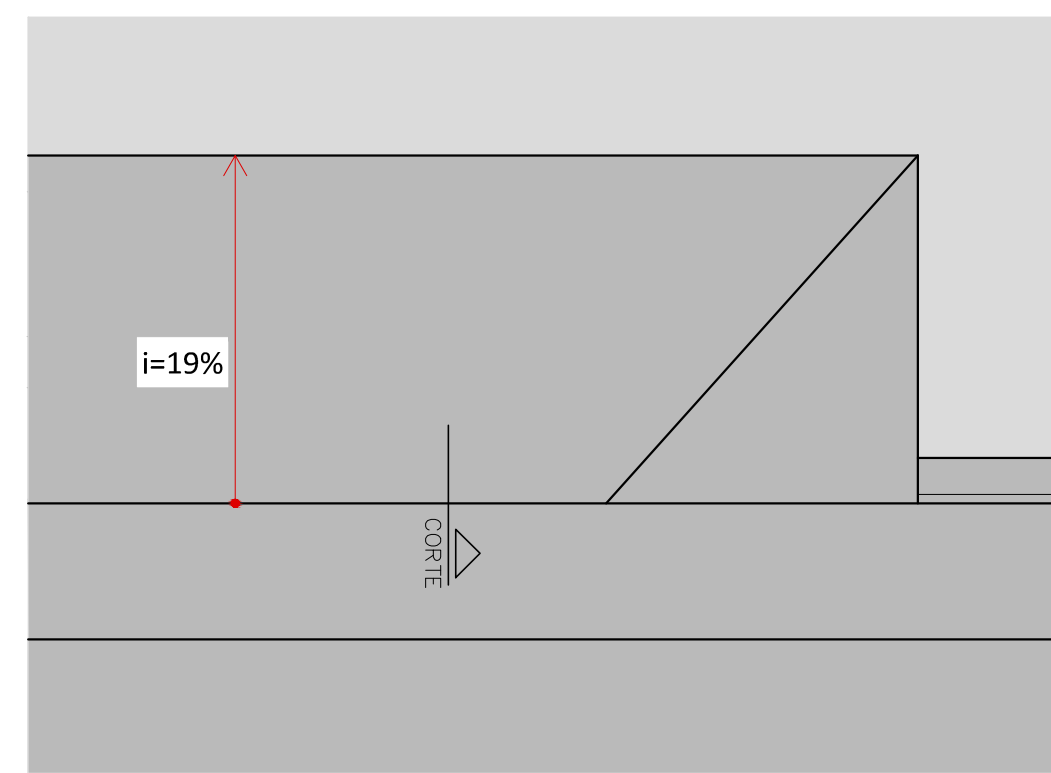


ENCONTRO DE PISOS - RAMPA CALÇADA X RUA - E2
PLANTA ESCALA 1:25

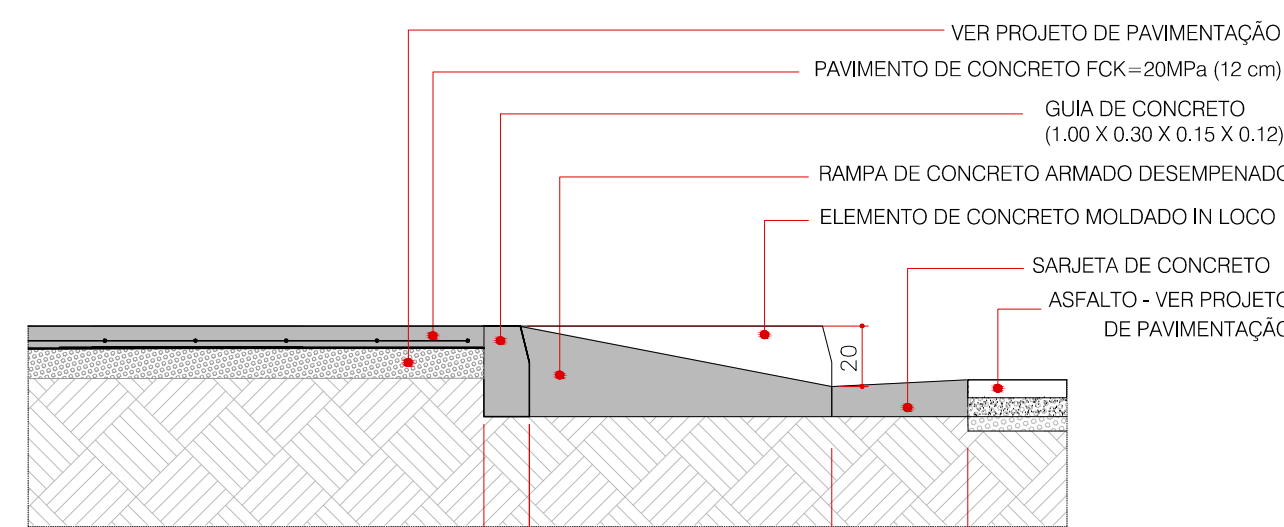

ENCONTRO DE PISOS - RAMPA CALÇADA DE CONCRETO X RUA - E2
CORTE ESCALA 1:25

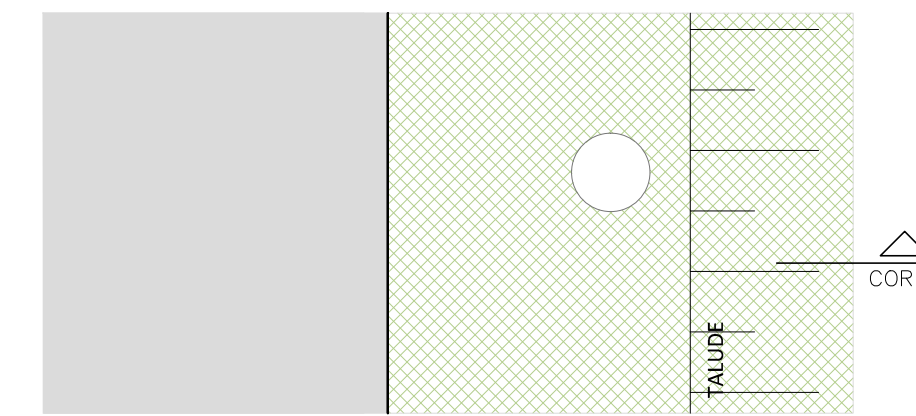


CAMINHO DE CONCRETO COM TALUDE - E3
PLANTA ESCALA 1:25

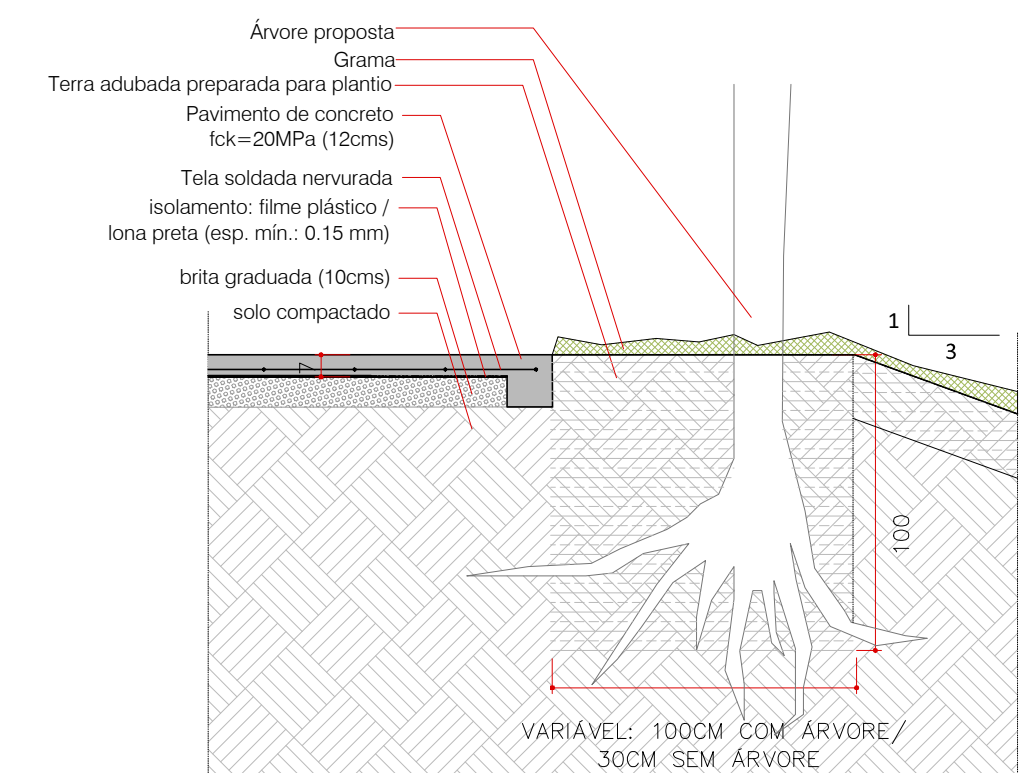


CAMINHO DE CONCRETO COM TALUDE - E3
CORTE ESCALA 1:25


NOTA: DETALHE VÁLIDO PARA TALUDES COM INCLINAÇÃO IGUAL OU SUPERIOR A 1:3.

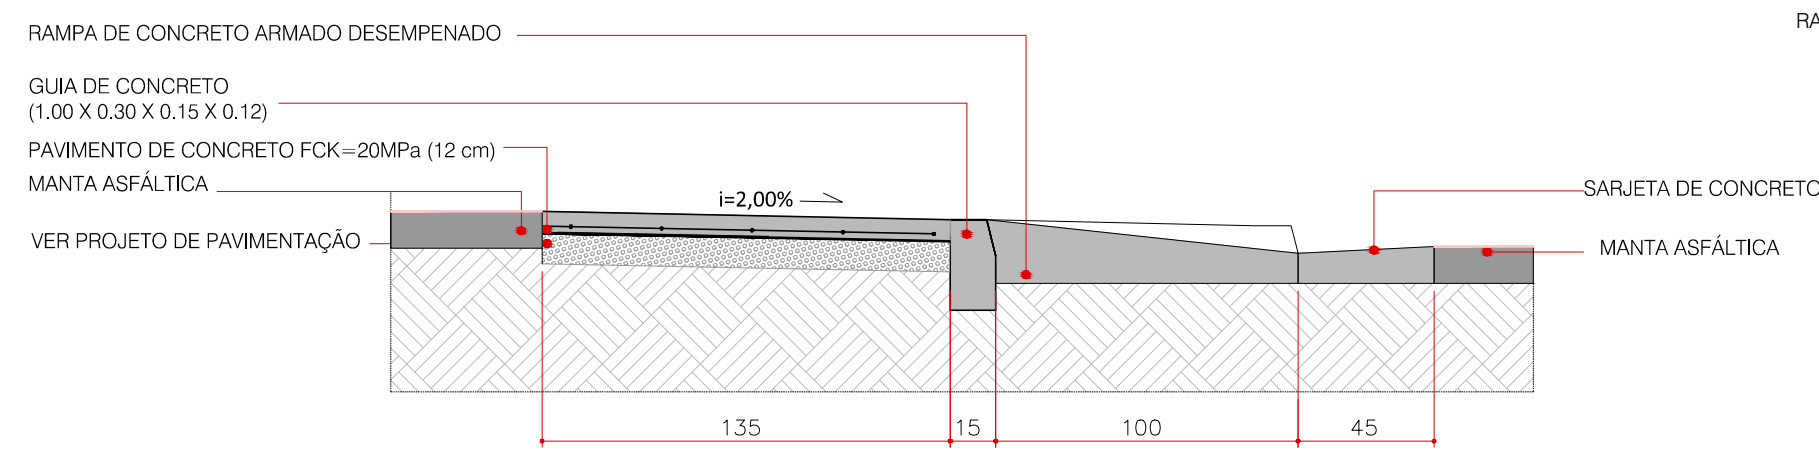


ENCONTRO DE PISOS - CICLOVIA X CALÇADA - E1
CORTE ESCALA 1:25

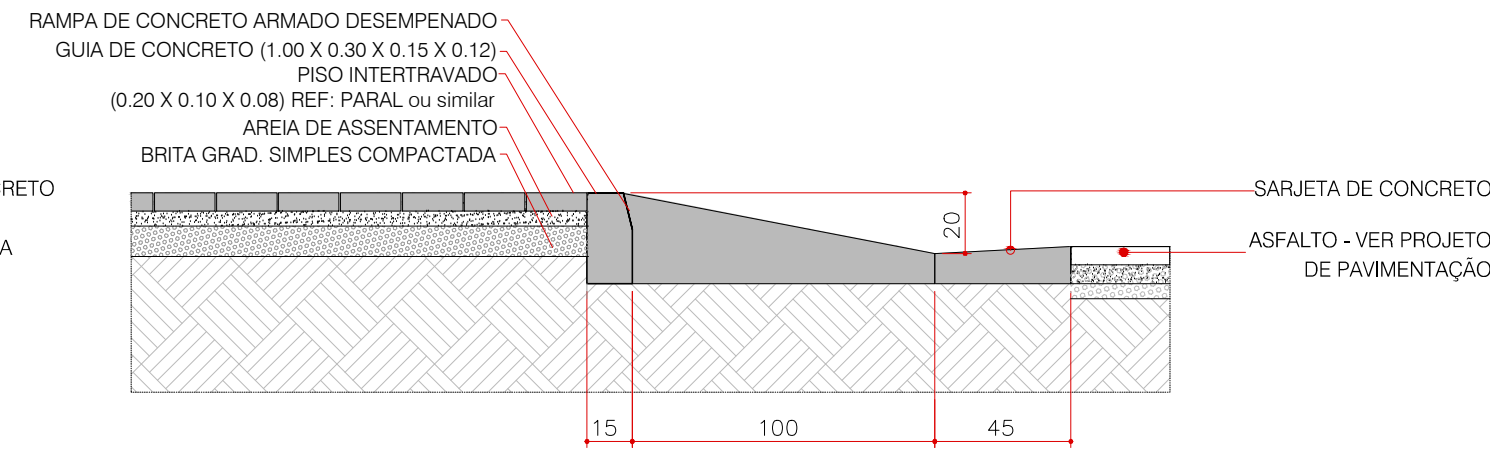


ENCONTRO DE PISOS - RAMPA CALÇADA DE INTERTRAVADO X RUA - E2B
PLANTA ESCALA 1:25

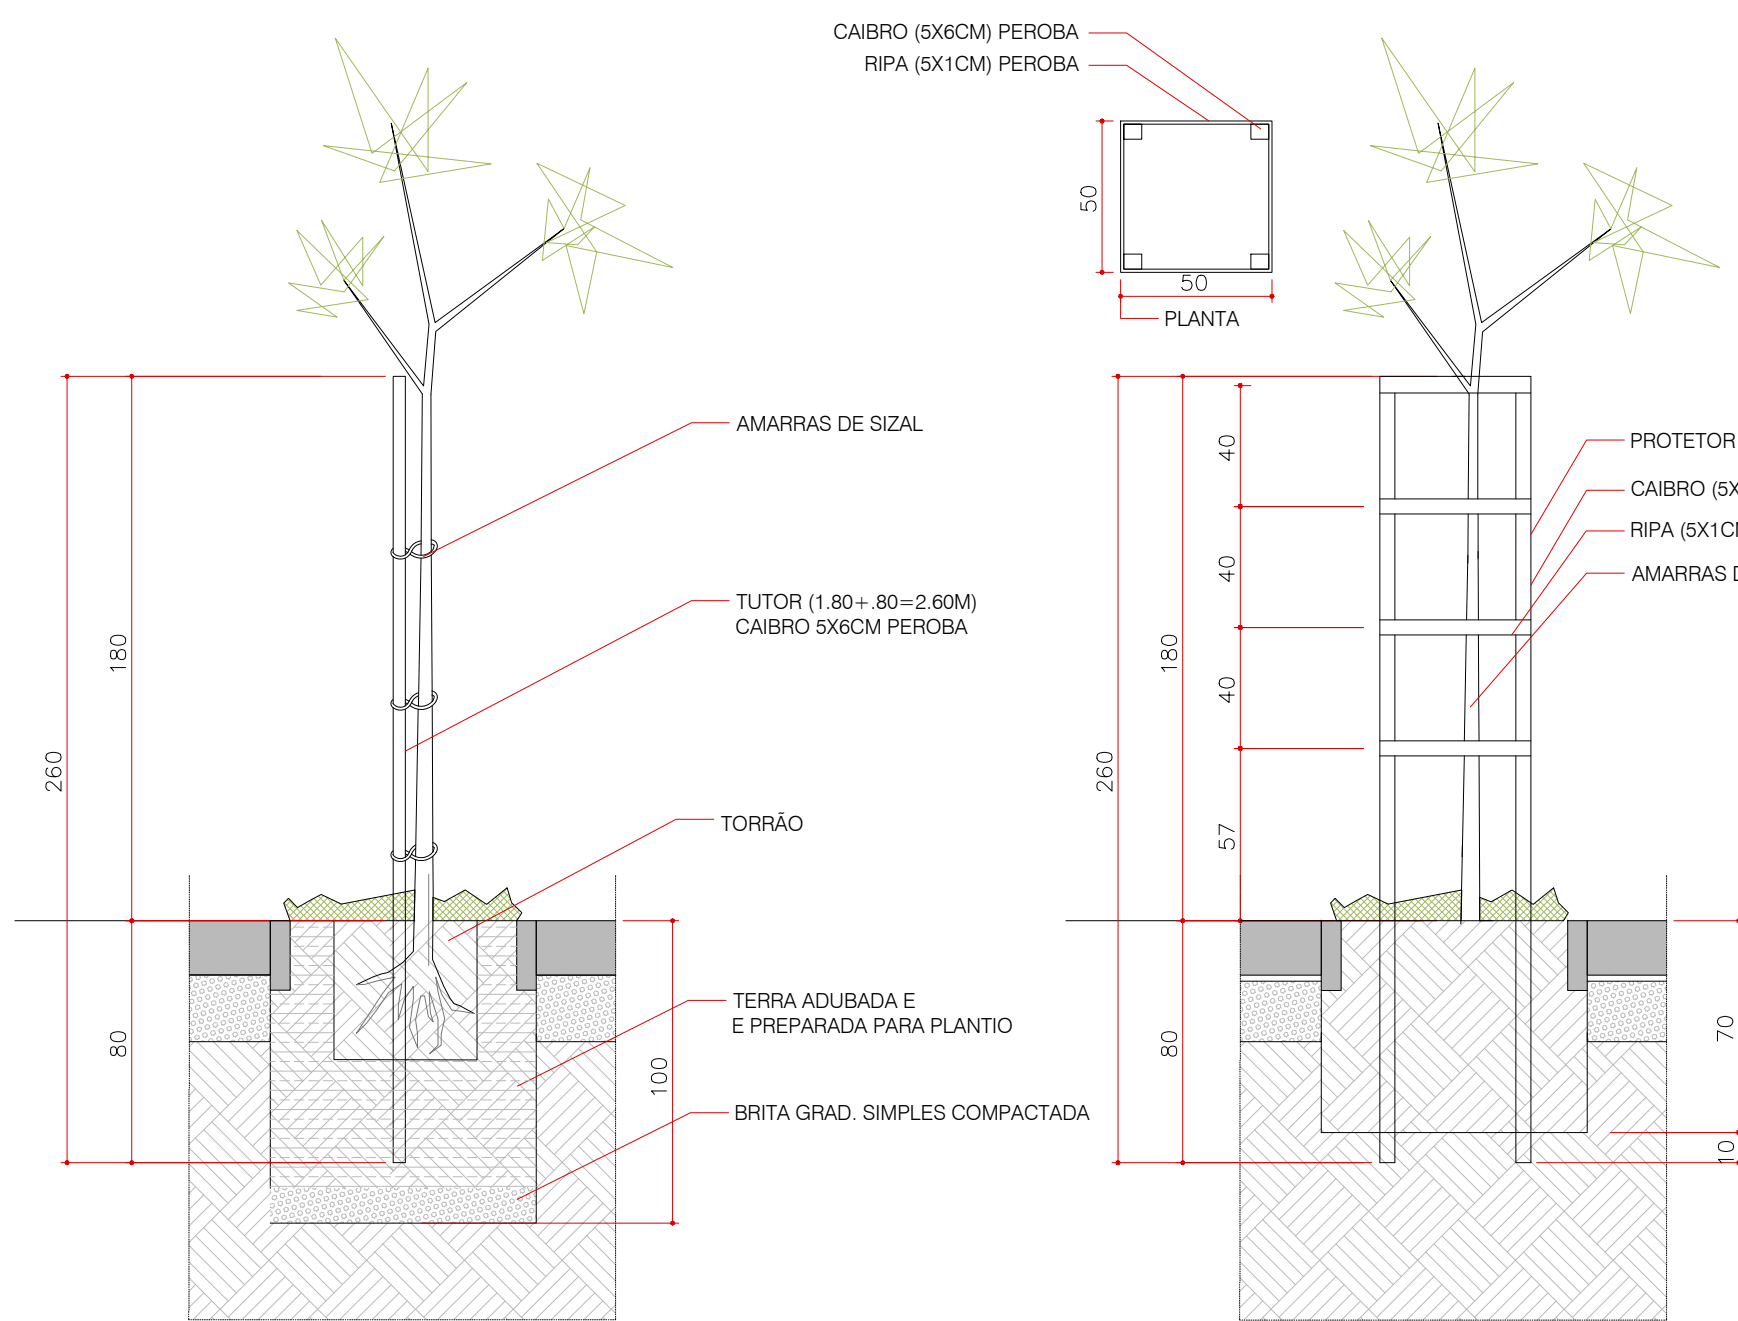


DETALHE TUTOR
PREVER UTILIZAÇÃO EM TODAS AS ESPÉCIES ARBÓREAS
CORTE ESCALA 1:25

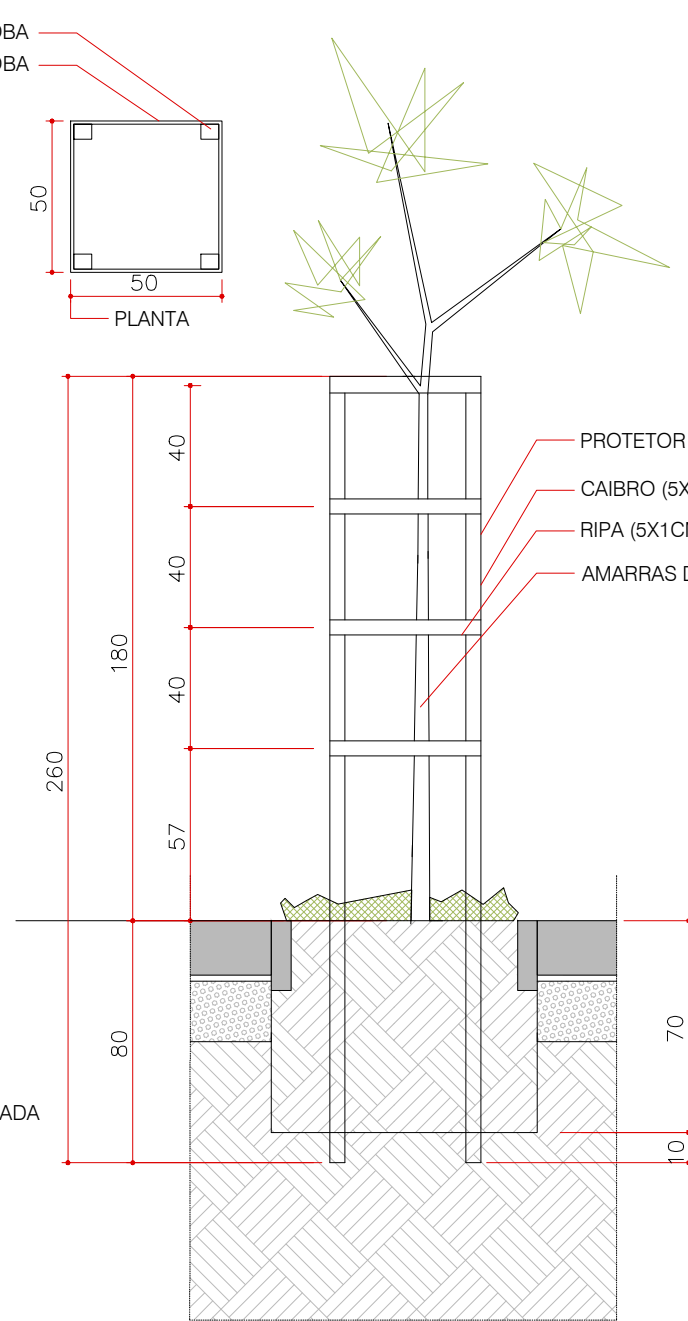


DETALHE PROTETOR PARA ÁRVORES
PROTETOR PARA SISTEMA VIÁRIO
VISTA ESCALA 1:25

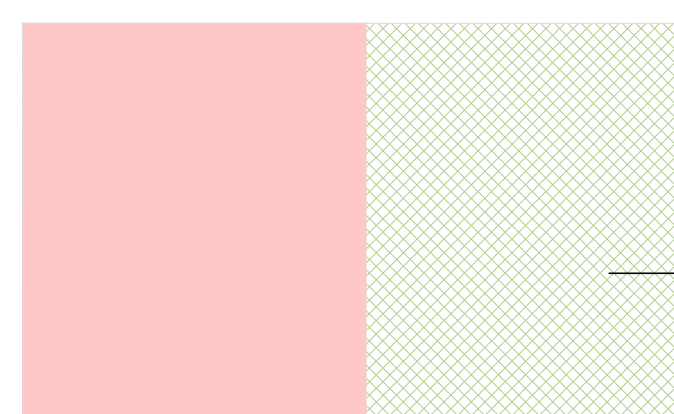


ENCONTRO DE PISOS - CICLOVIA X GRAMA - E4
PLANTA ESCALA 1:25

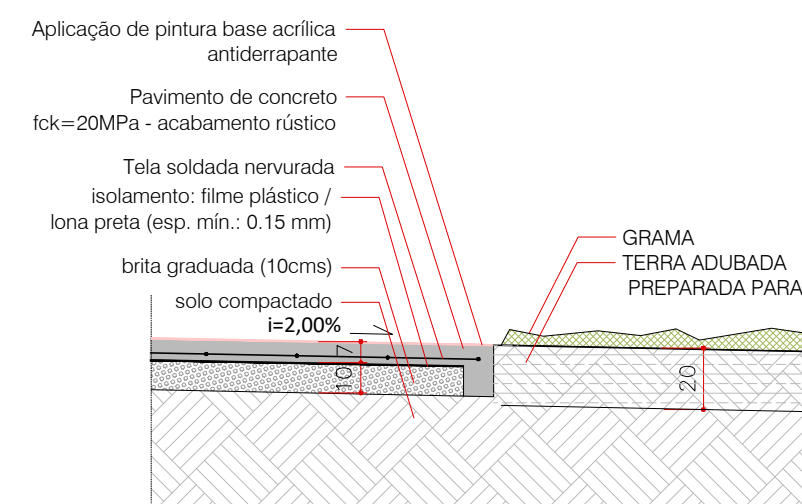


ENCONTRO DE PISOS - CICLOVIA X GRAMA - E4
CORTE ESCALA 1:25

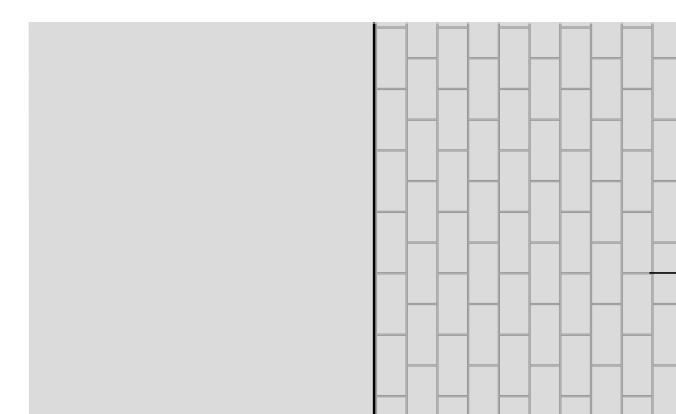


ENCONTRO DE PISOS - CONCRETO X INTERTRAVADO - E5
PLANTA ESCALA 1:25

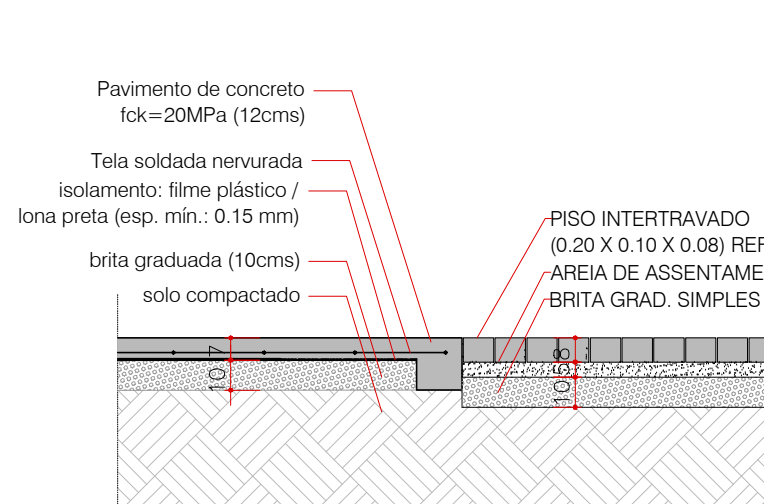


ENCONTRO DE PISOS - CONCRETO X INTERTRAVADO - E5
CORTE ESCALA 1:25

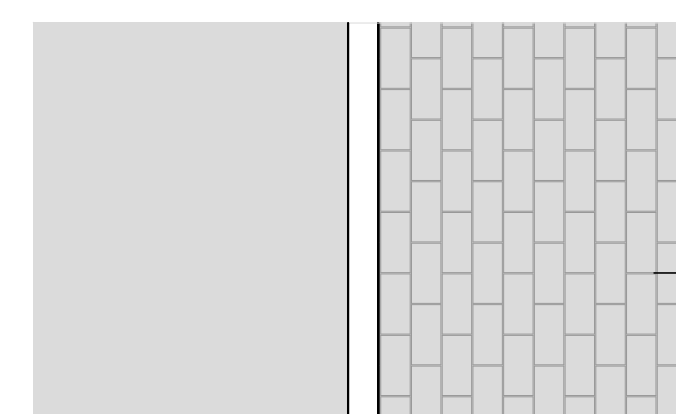

ENCONTRO DE PISOS - CONCRETO X GUIA X INTERTRAVADO - E6
PLANTA ESCALA 1:25

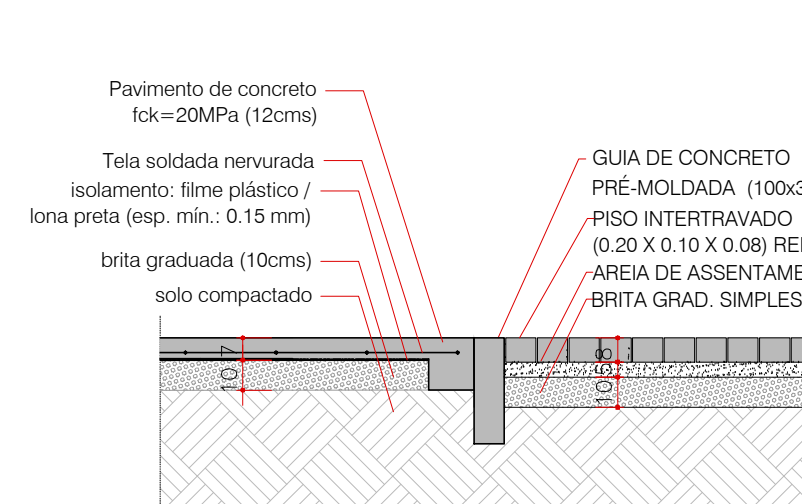

ENCONTRO DE PISOS - CONCRETO X GUIA X INTERTRAVADO - E6
CORTE ESCALA 1:25

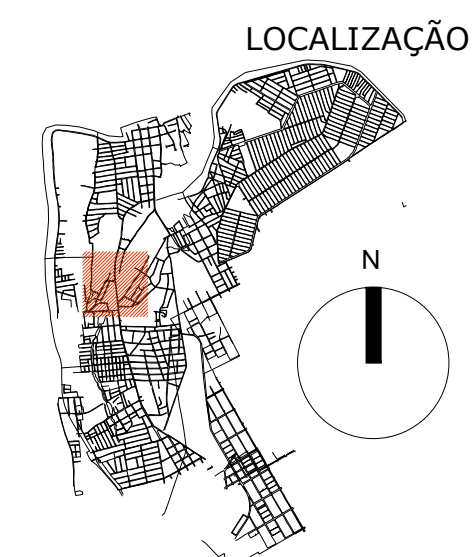

Nº	REVISÃO	DATA	Nº	REVISÃO	DATA
	EMISSÃO INICIAL	MAI/2017			
	REVISÃO				
	MPB SANEAMENTO LTDA/ JANSANA DE LA VILLA DE PAALW ARCHITECTES CENTRO URBANÍSTICO DE TERESINA - PI - RUA 24 - Nº 48 32253882 CENTRO - TERESINA - PI - CEP: 64011-150 www.mpb.org.br - sp@mpb.org.br			PROJETO	DATA
	ASSINATURA			CONFERIDO	DATA
	APROVAÇÃO			APROVADO	DATA
				Nº DA CONSULTORA	

PREFEITURA MUNICIPAL DE TERESINA - PI
TERESINA - PI
PROJETOS BÁSICOS E EXECUTIVOS DAS OBRAS DE REQUALIFICAÇÃO URBANA E AMBIENTAL DAS ÁREAS 2,3 E 4, INCLUINDO PLANO DE REASSENTAMENTO, DO MUNICÍPIO DE TERESINA - PI

RP-5 PROJETO URBANÍSTICO EXECUTIVO
DETALHES: ENCONTROS DE PISO, TUTORES E PROTETORES
P9-OLEIROS, PIÇARREIRA, SÃO JOAQUIM, MAZERINE