

GRADIL METÁLICO EM MALHA RETANGULAR (65x132mm) COM BARRA PORTANTE (25x2mm) E FIO DE LIGAÇÃO REDONDO (Ø4 Ømm), PINTURA ELETROSTÁTICA, CINZA CLARO METALIZADO

MONTANTE EM BARRA CHATA GALVANIZADA, 76x8mm CHUMBADO NA BASE

BASE DE CONCRETO Ø MÍNIMO 100mm

ELEVAÇÃO FRONTAL GRADIL - GD01  
ESCALA 1:25



ELEVAÇÃO FRONTAL GRADIL - GD01  
ESCALA 1:25



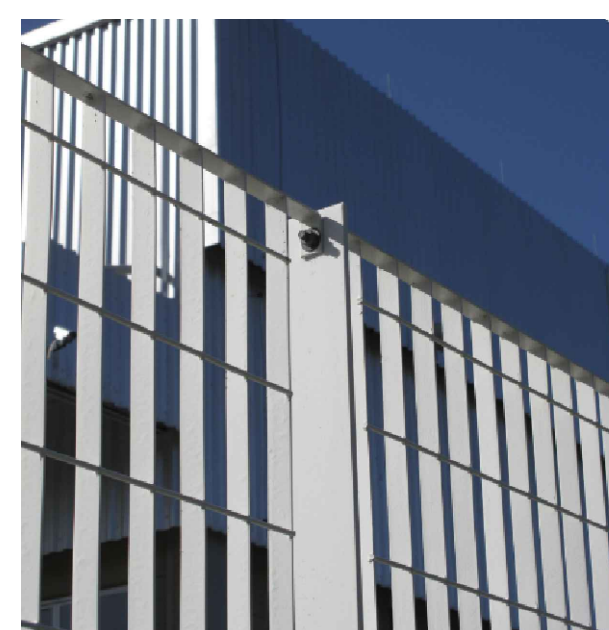



IMAGEM ILUSTRATIVA DO MODELO

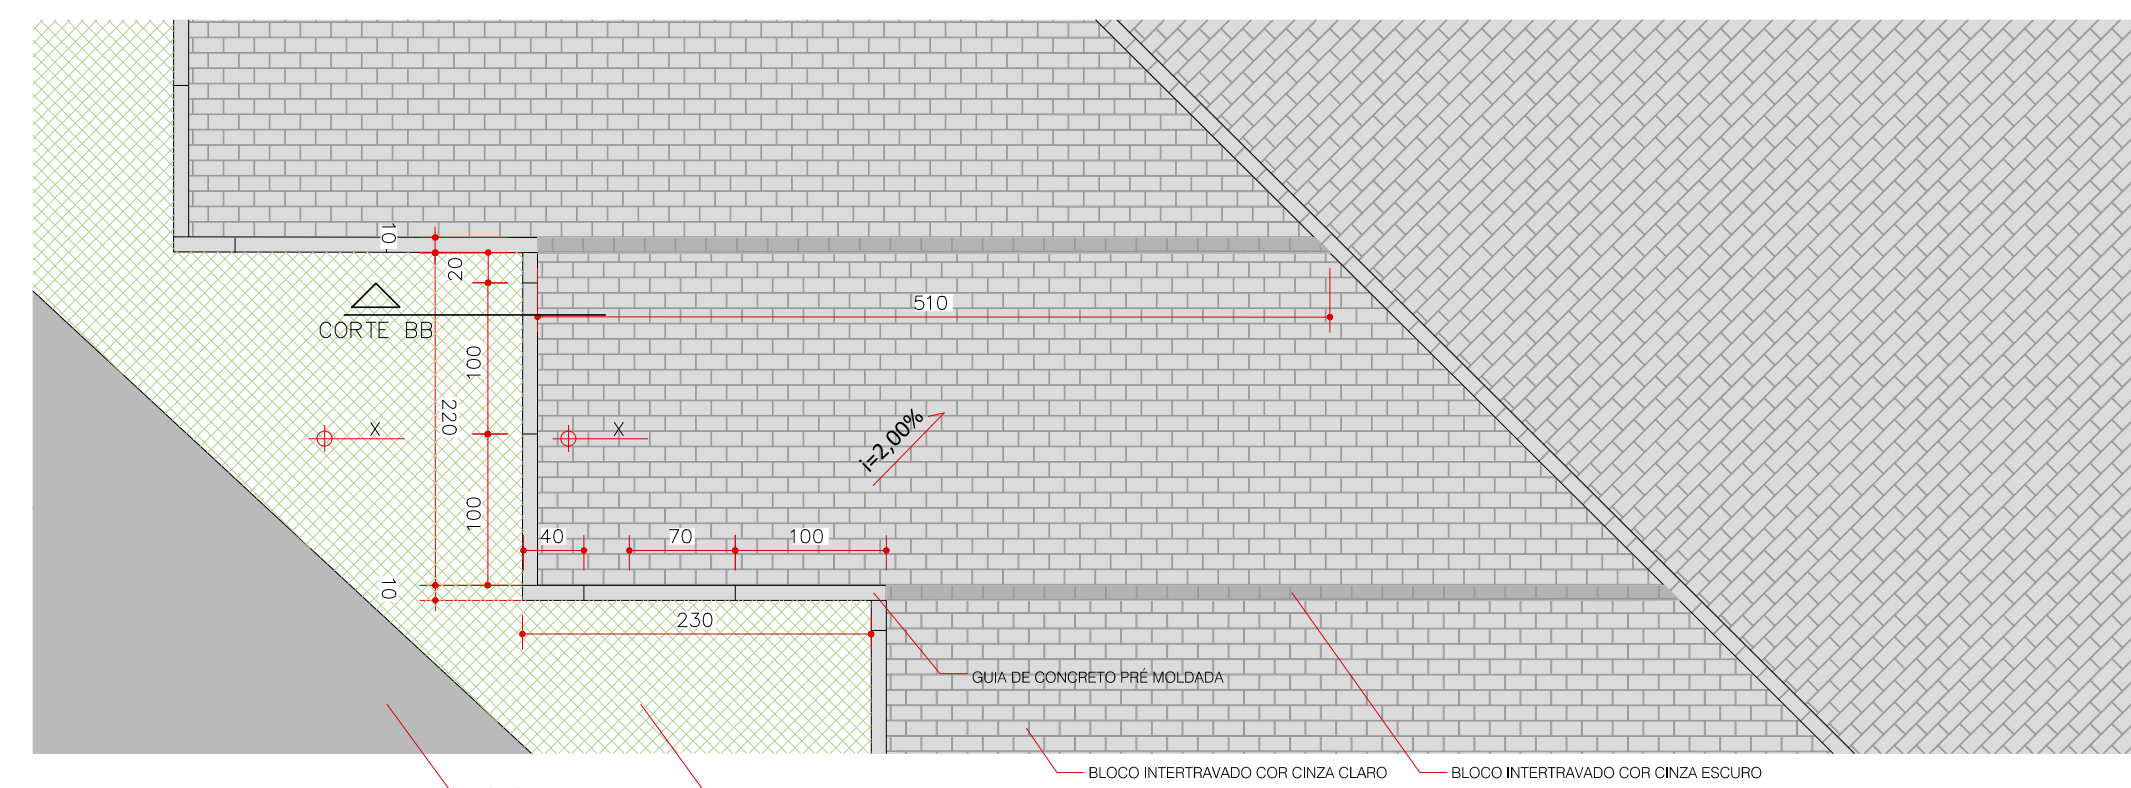

DETALHE DE VAGA DE ESTACIONAMENTO - FAZENDINHA VE02  
INTERTRAVADO CINZA E CINZA ESCURO  
PLANTA ESCALA 1:50

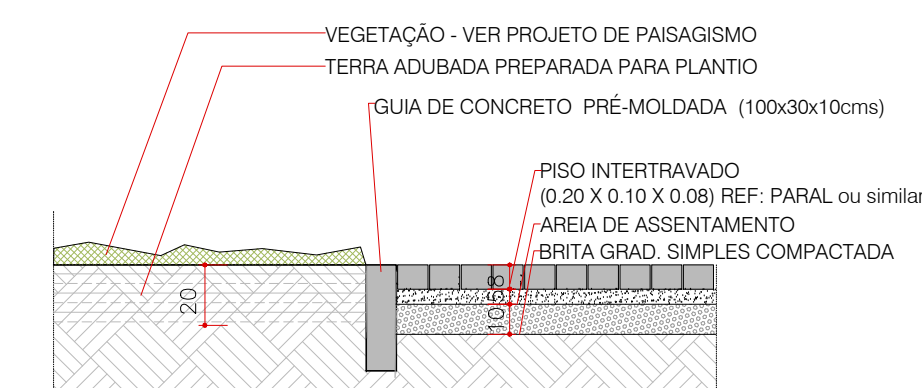

DETALHE DE VAGA DE ESTACIONAMENTO  
CORTE BB ESCALA 1:25

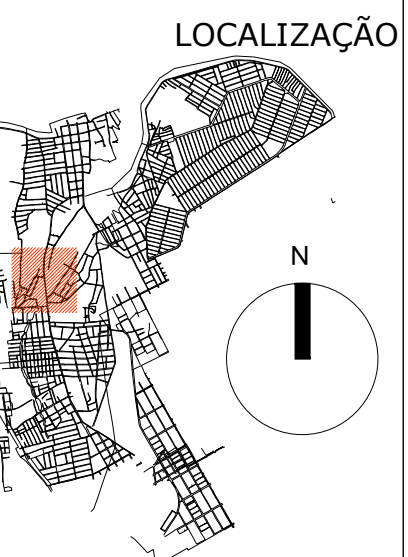

R00	EMISSÃO INICIAL	MAI/2017		
Nº	REVISÃO	DATA	Nº	REVISÃO
MPB SANEAMENTO LTDA/ JANSANA DE LA VILLA DE PAALW ARCHITECTES CENTRO URBANÍSTICO DE TERESINA - PI - Nº 48 32253692 CENTRO - FLORIANÓPOLIS - SC CPLA - 11987 www.mpb-arq.br - spool@mpb-arq.br		PROJETO		DATA
		DESENHO		DATA
		CONFERIDO		DATA
		APROVADO		DATA
DATA	ASSINATURA	APPROVAÇÃO Nº DA CONSULTORA		

PREFEITURA MUNICIPAL DE TERESINA - PI  
TERESINA - PI  
PROJETOS BÁSICOS E EXECUTIVOS DAS OBRAS DE REQUALIFICAÇÃO URBANA E AMBIENTAL DAS ÁREAS 2,3 E 4, INCLUINDO PLANO DE REASSENTAMENTO, DO MUNICÍPIO DE TERESINA - PI  
RP-5 PROJETO URBANÍSTICO EXECUTIVO  
DETALHES: GRADIL, ESTACIONAMENTO  
P9-OLEIROS, PIÇARREIRA, SÃO JOAQUIM, MAZERINE

PROJETO C. TERESINA SUSTENTÁVEL	VISTO ROBERT DE PAALW	DESENHO LEIDIP	DATA MAI/17	FOLHA Nº
ESCALA INDICADA		TOPOGRAFIA DIVISA	DATA TOP. 06/11/15	09/14