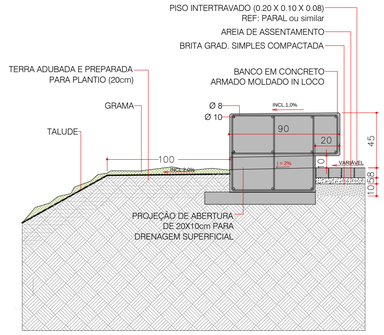

ARQUIBANCADA MAZERINE - A03

CORTE

ESCALA 1:25

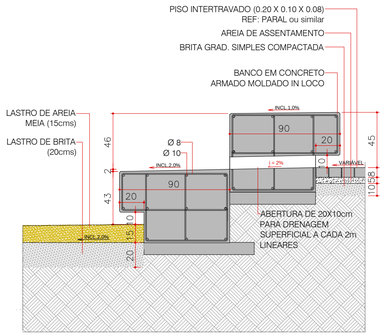

ARQUIBANCADA MAZERINE - A02

CORTE COM DRENAGEM

ESCALA 1:25

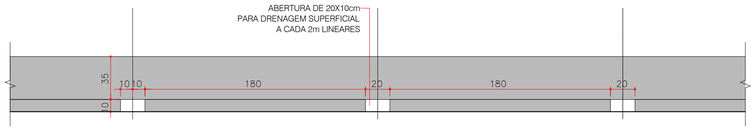

ARQUIBANCADA MAZERINE - A02

VISTA 01 - FRONTAL COM DRENAGEM

ESCALA 1:25

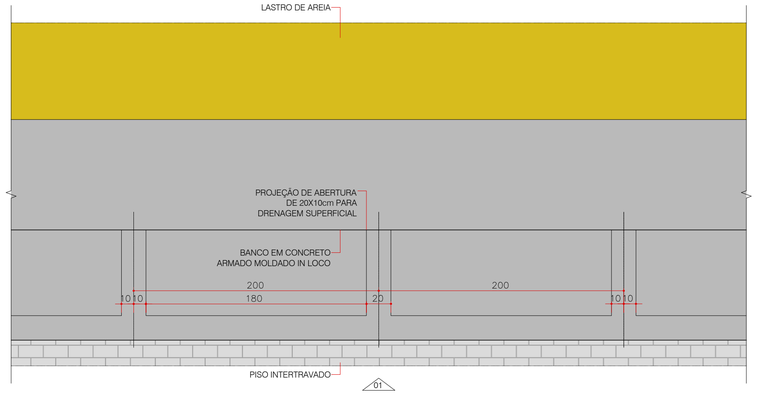

ARQUIBANCADA MAZERINE - A02

VISTA SUPERIOR

ESCALA 1:25

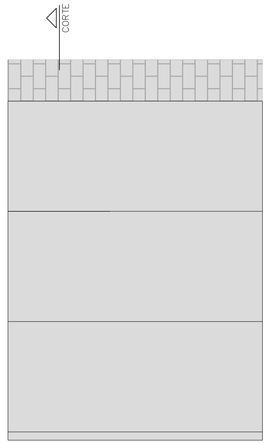

ARQUIBANCADA, INTERTRAVADO - A04

PLANTA

ESCALA 1:25

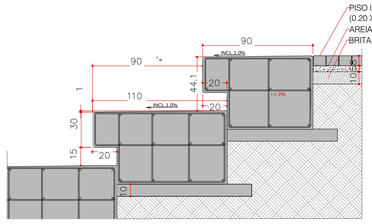

CORTE 01

ESCALA 1:25

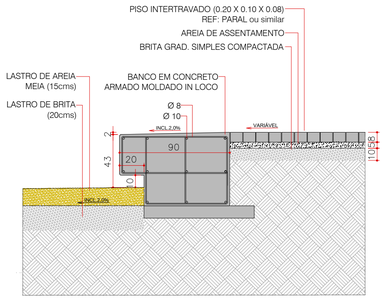

ARQUIBANCADA MAZERINE - A01

CORTE

ESCALA 1:25

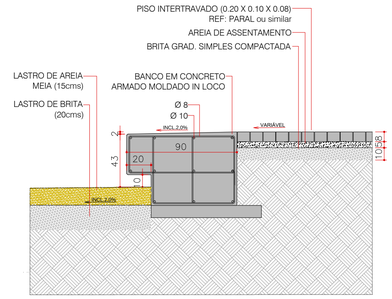

ARQUIBANCADA MAZERINE - A01

CORTE

ESCALA 1:25

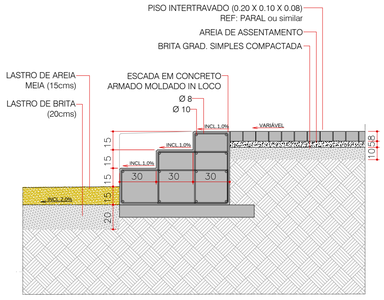

ARQUIBANCADA MAZERINE - A01

CORTE COM ESCADA

ESCALA 1:25

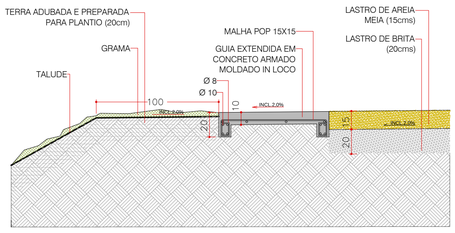

GUIA EXTENDIDA MAZERINE - A03

CORTE

ESCALA 1:25

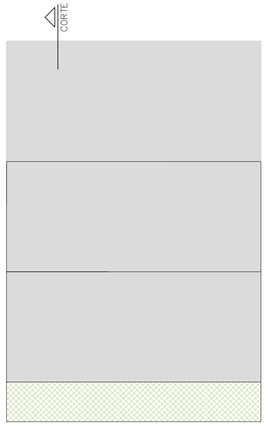

ARQUIBANCADA, INTERTRAVADO - A05

PLANTA

ESCALA 1:25

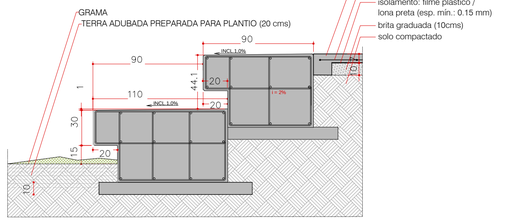

CORTE 01

ESCALA 1:25

LOCALIZAÇÃO

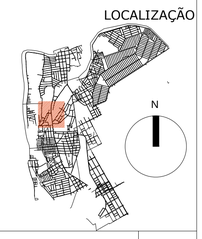

R00	EMISSÃO INICIAL	MAI/2017			
N°	REVISÃO	DATA	N°	REVISÃO	

MPB SANEAMENTO LTDA/
JANSANA DE LA VILLA DE PAAUW ARQUITECTES
RUA FELIPE SCHMIDT, 649, SALA 304
CENTRO EXECUTIVO TORRE DA COLINA F./FAX: ++ 48 32253682
CENTRO – FLORIANÓPOLIS – SC
CREA 19.760 – SC
www.mpb.eng.br – apoio@mpb.eng.br

PROJETO		DATA	
DESENHO		DATA	
CONFERIDO		DATA	
APROVADO		DATA	

APROVAÇÃO

DATA

ASSINATURA

Nº DA CONSULTORA

PREFEITURA MUNICIPAL DE TERESINA - PI

TERESINA - PI

PROJETOS BÁSICOS E EXECUTIVOS DAS OBRAS DE REQUALIFICAÇÃO URBANA E AMBIENTAL DAS ÁREAS 2,3 E 4, INCLUINDO PLANO DE REASSENTAMENTO, DO MUNICIPIO DE TERESINA - PI

RP-5 PROJETO URBANÍSTICO EXECUTIVO
DETALHES: ARQUIBANCADAS
P9-OLEIROS, PIÇARREIRA, SÃO JOAQUIM, MAZERINE

PROJETO	VISTOS	DESENHO	DATA	FOLHA N°
C. TERESINA SUSTENTÁVEL	ROBERT DE PAAUW	JDVDP	MAI/17	14/14
ESCALA		TOPOGRAFIA	DATA "TOP."	
INDICADA		DIVISA	06/11/15	