


DETALHES DE PINTURA HORIZONTAL

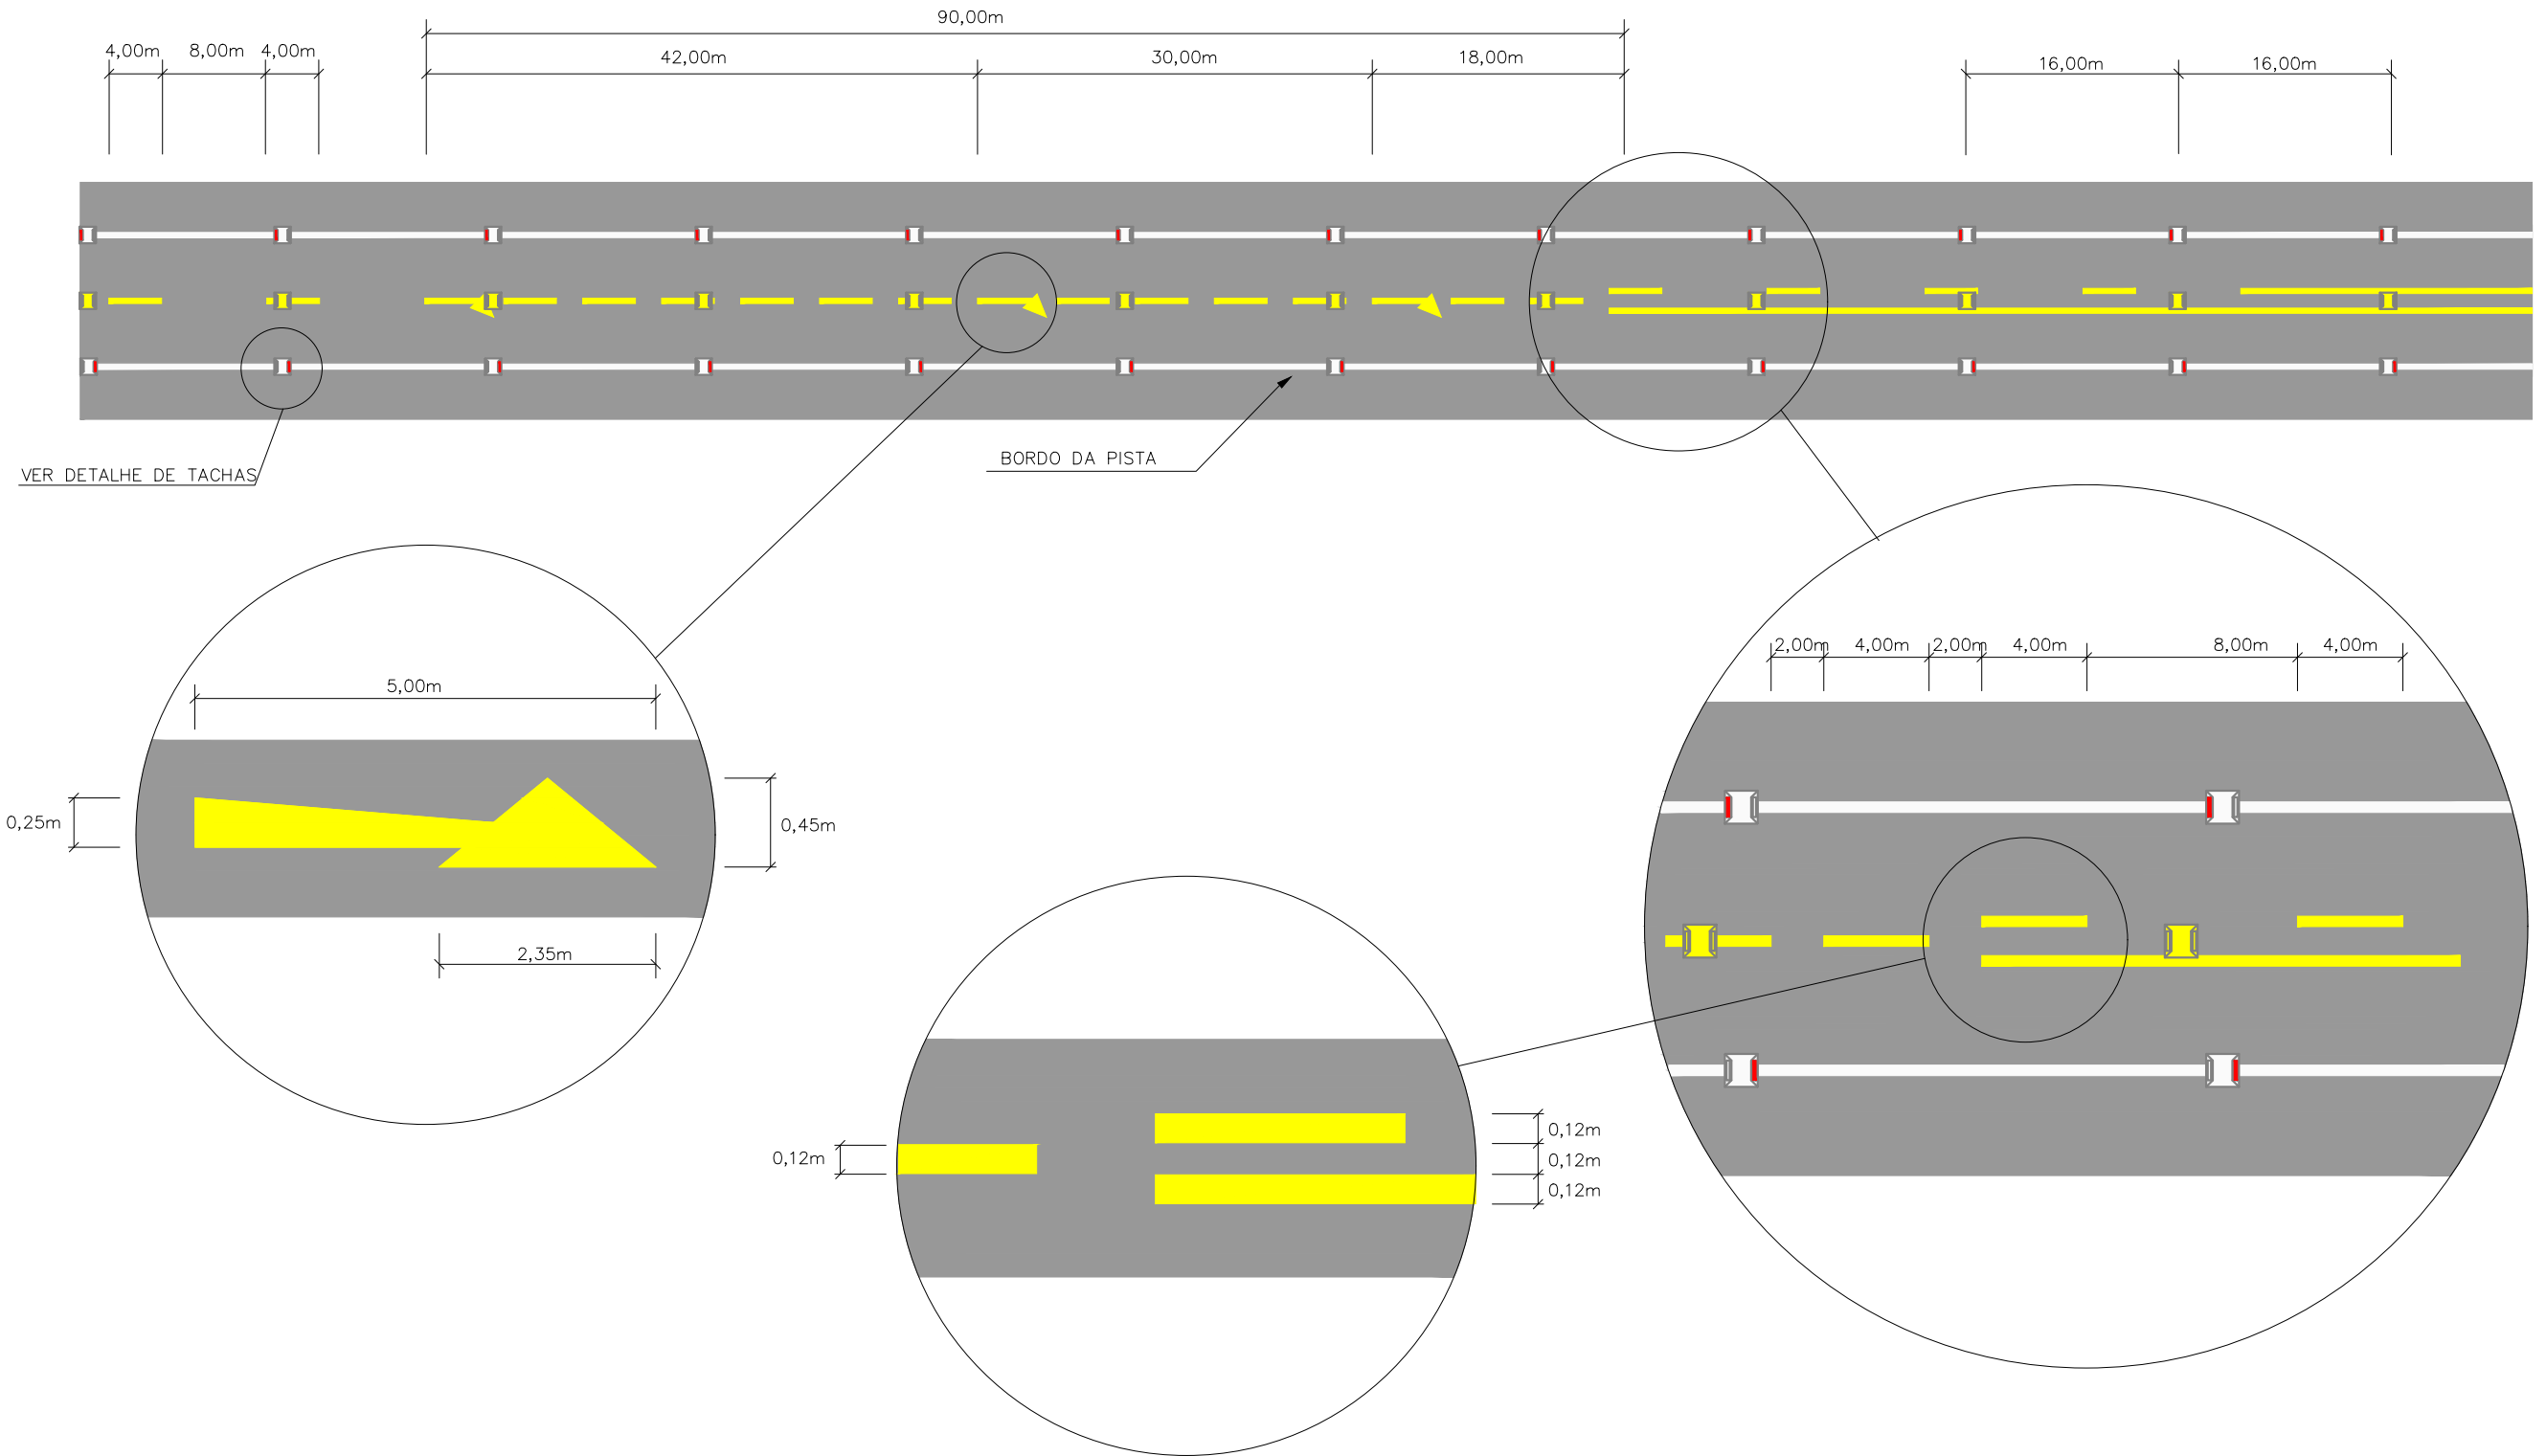

		PROJETO	DATA	<p>MPB SANEAMENTO LTDA/ JANSANA DE LA VILLA DE PAAUW ARQUITECTES RUA FELIPE SCHMIDT, 649, SALA 304 CENTRO EXECUTIVO TORRE DA COLINA F/FAIX: xx 48 32253682 CENTRO - FLORIANÓPOLIS - SC CREA 17867 - gpolo@mpb.eng.br</p>	<p>PREFEITURA MUNICIPAL DE TERESINA - PI</p>	<p>PROJETOS BÁSICOS E EXECUTIVOS DAS OBRAS DE REQUALIFICAÇÃO URBANA E AMBIENTAL DAS ÁREAS 2,3 E 4, INCLUINDO PLANO DE REASSENTAMENTO, DO MUNICÍPIO DE TERESINA - PI</p>	
		DESENHO	DATA				
		CONFERIDO	DATA				
		APROVADO	DATA				
		Nº DA CONSULTORA		DATA	ASSINATURA		
Nº	REVISÃO	DATA	<p style="text-align: center;">ANTEPROJETO</p> <p>CONTEÚDO: Projeto de Sinalizações - DETALHES</p>				FOLHA Nº
		ESCALA: SEM ESCALA	TOPOGRAFIA:	PROJETO: CVA SILVA	DATA: Outubro/2015	ETAPA:	01/02