




PLANTA DETALHADA
ESC.: 1:150

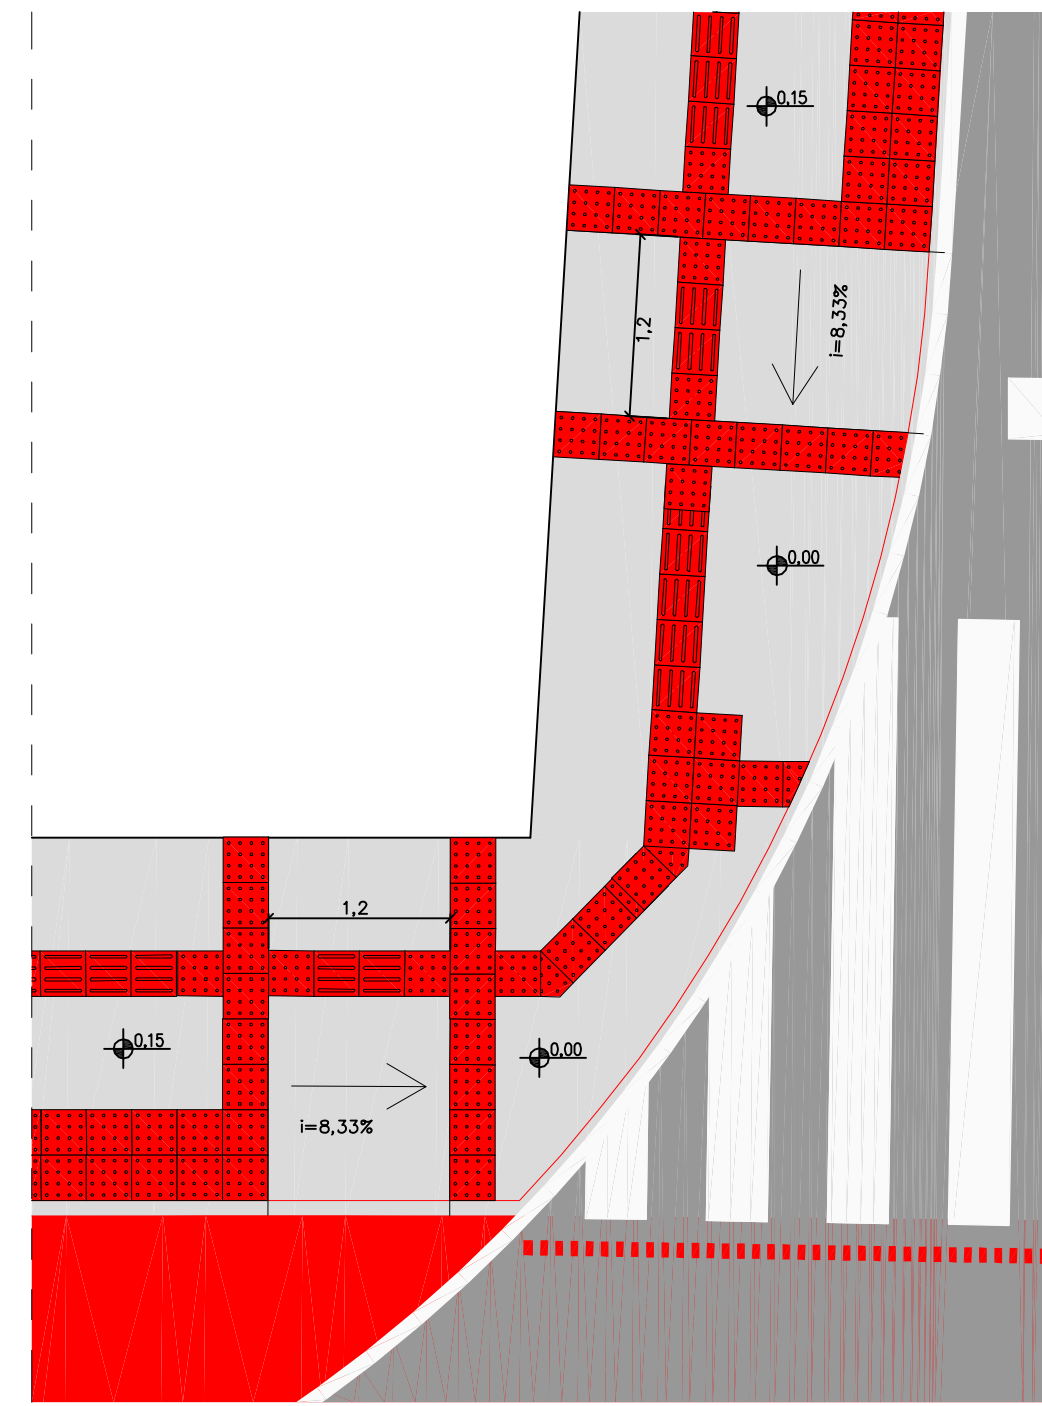


DETALHE 01
ESC.: 1:50

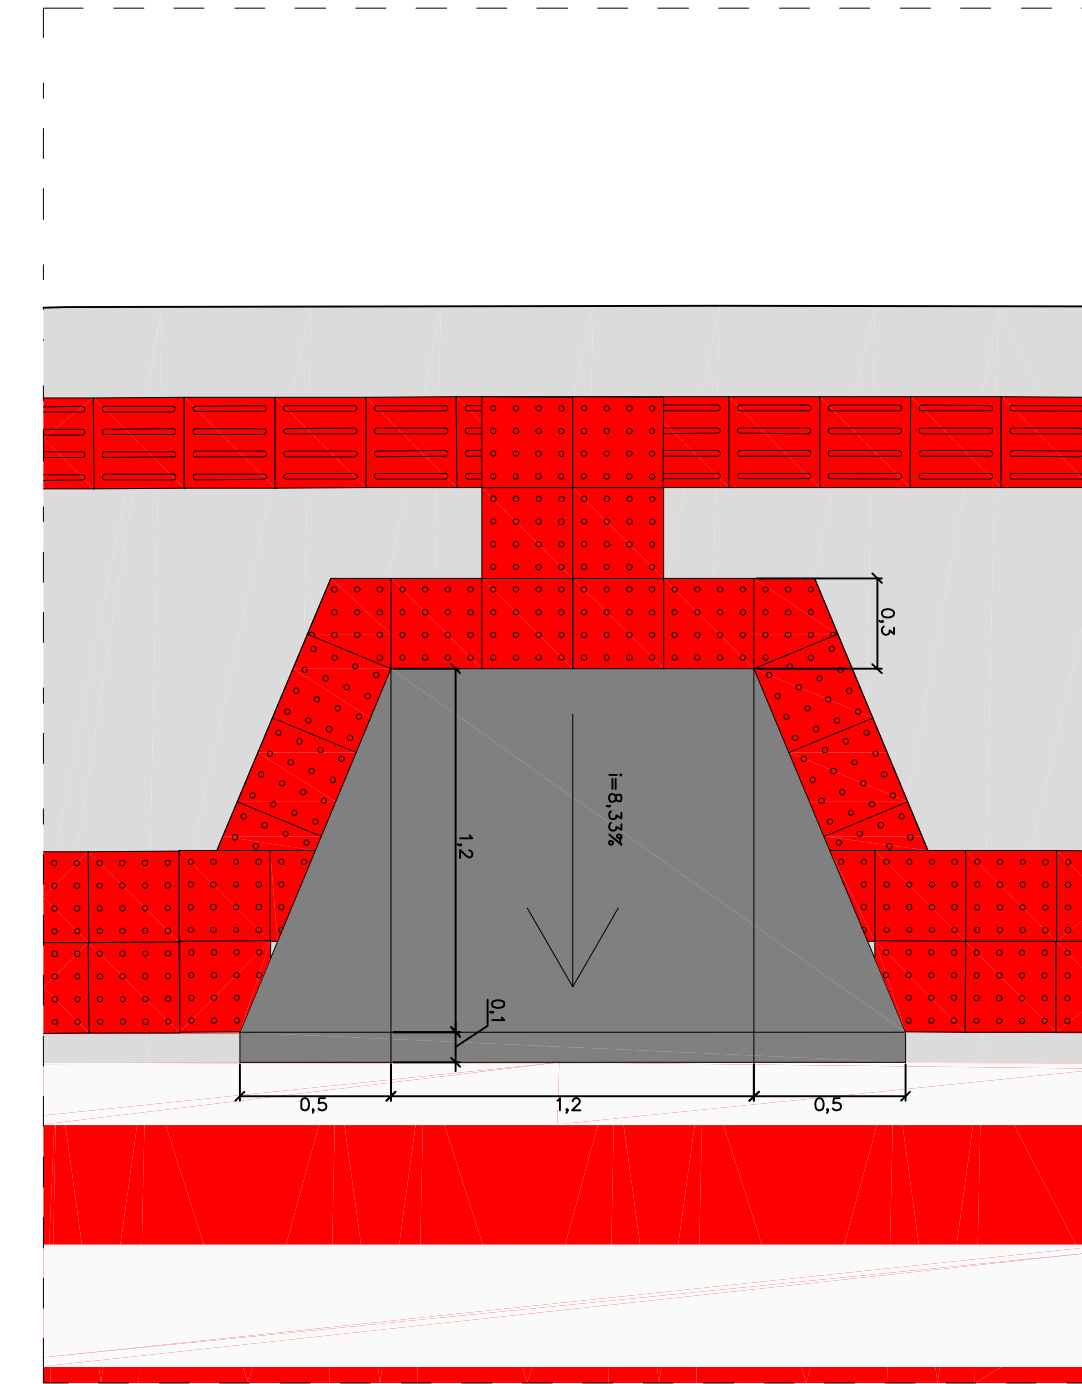


DETALHE 02
ESC.: 1:25

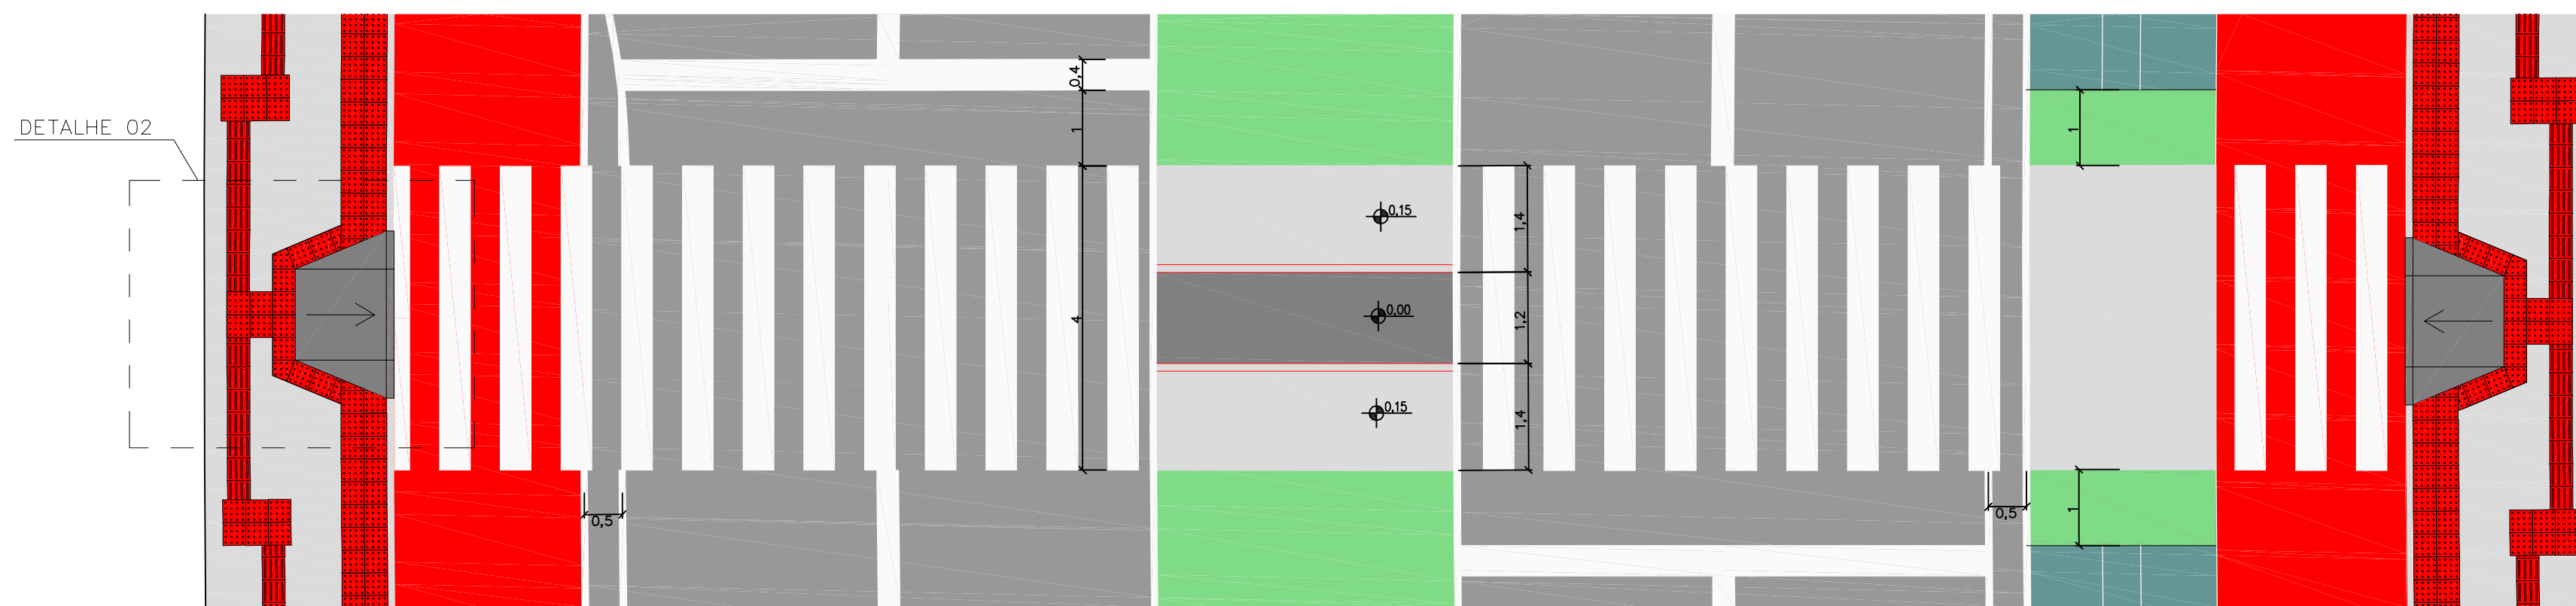


DETALHE FAIXA DE PEDESTRE
ESC.: 1:75

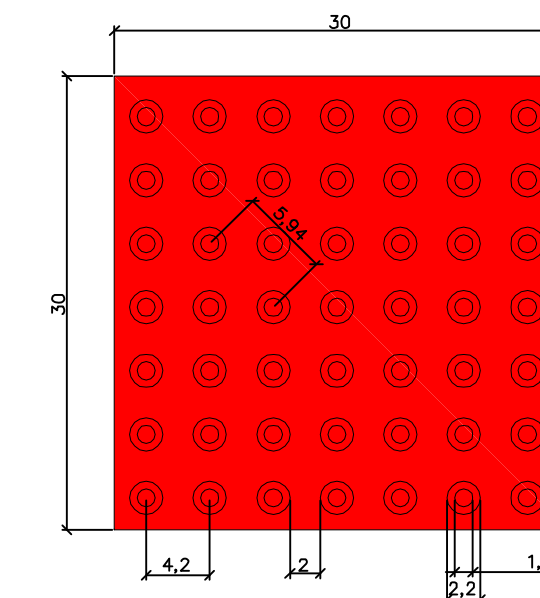

DETALHE PISO PODOTÁTIL ALERTA
ESC.: 1:5 - EM CM

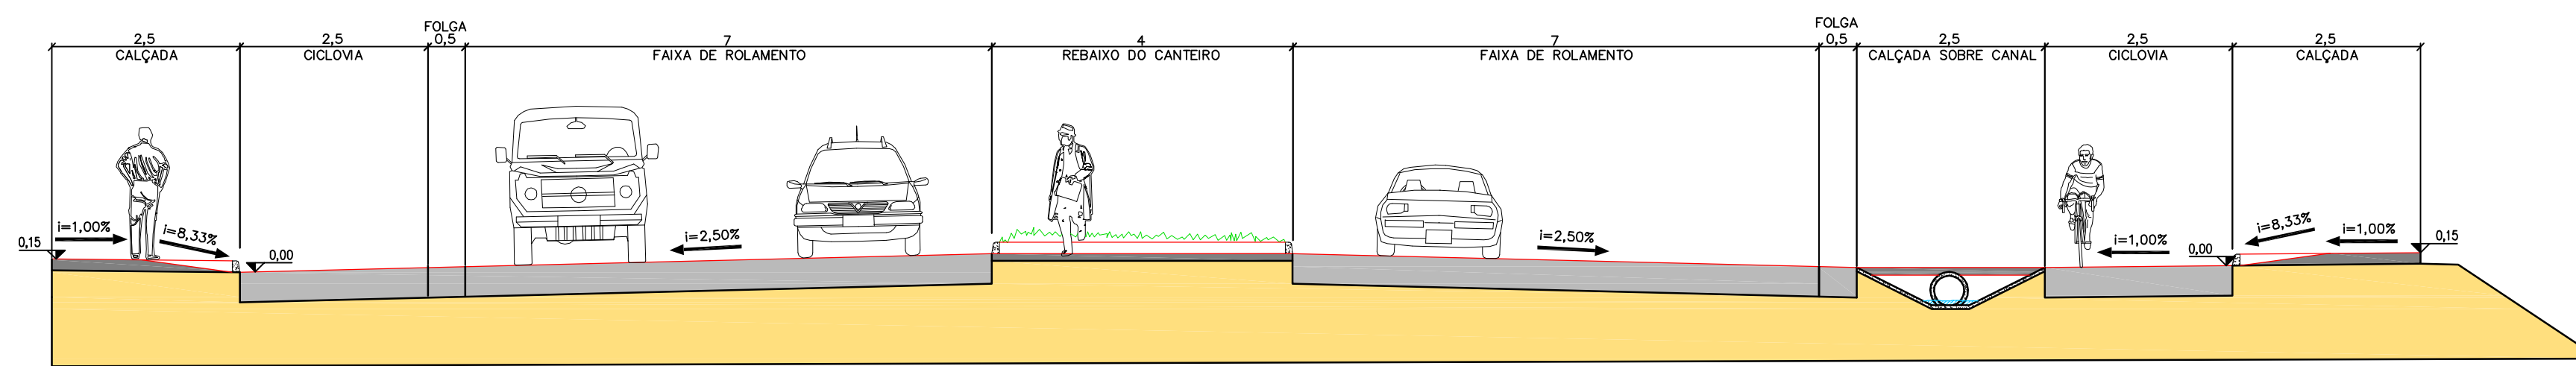


CORTE TRANSVERSAL DETALHE
ESC.: 1:75

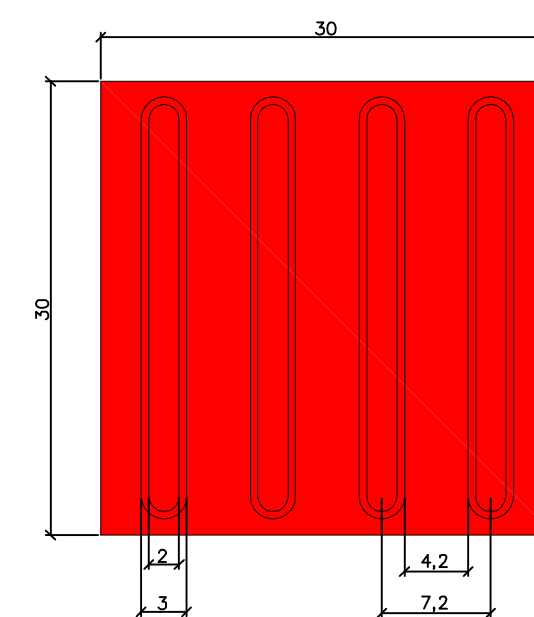


DETALHE PISO PODOTÁTIL GUIA
ESC.: 1:5 - EM CM

N°	REVISÃO	DATA	N°	REVISÃO	DATA
<p>MPS SANEAMENTO LTDA JANSANA DE LA VILLA DE PAALW ARCHITECTES CENTRO EXECUTIVO TORRE DE GRANA 1788 - CC CENSO - FLORENÓPOLIS - SC www.mps.com.br - contato@mps.com.br</p>			PROJETO		DATA
<p>APPROVAÇÃO</p>			CONFERIDO		DATA
<p>ASSINATURA</p>			APROVADO		DATA
<p>PREFEITURA MUNICIPAL DE TERESINA TERESINA-PI</p>			<p>ARQUITETÔNICO E PLANO DE REASSENTAMENTO DAS ÁREAS 2,3 E 4</p>		
<p>PROJETO EXECUTIVO DE SISTEMA VIÁRIO DETALHAMENTO PASSAGEM DE PEDESTRES PASSAGEM COM REBAIXO</p>			<p>IBRD</p>		
PROJETO	VIÁRIOS	DESENHO	DATA	FOLHA N°	
CONCEITO		TOPOGRAFIA	ABRIL/2015		
ESCALA			DATA TOP.		
INDICADA					01/02

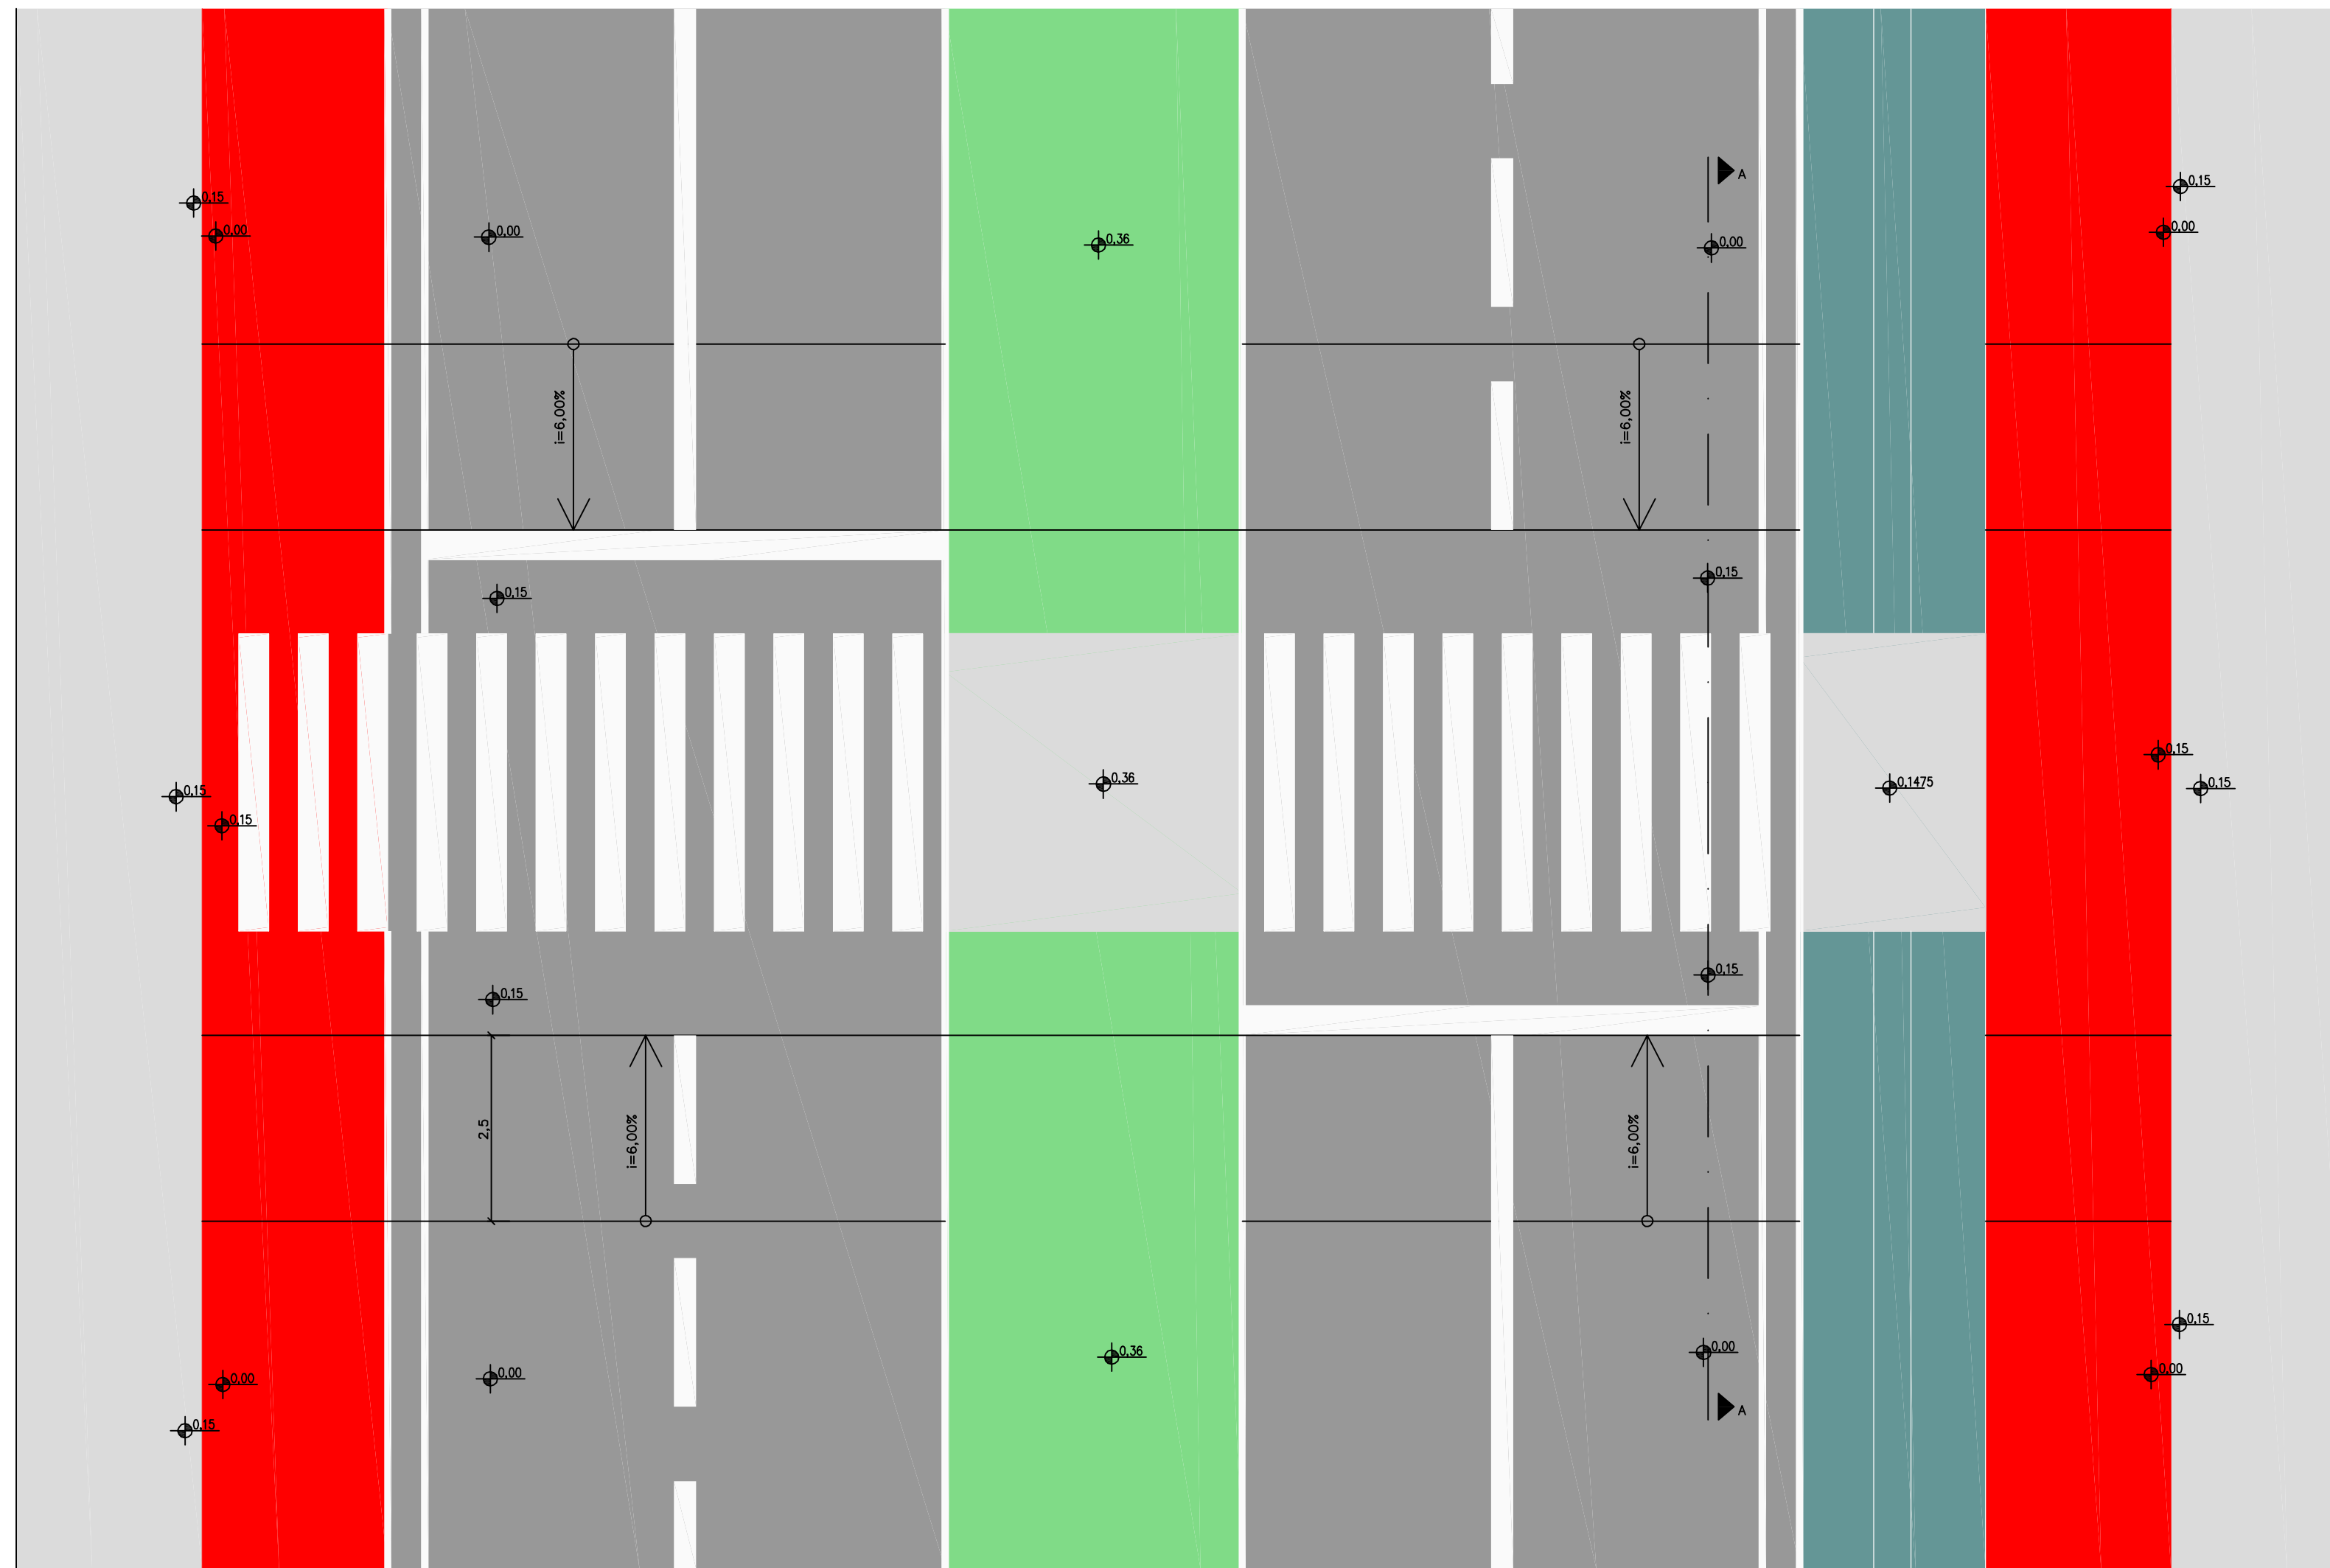

DETALHE PASSAGEM ELEVADA DE PEDESTRES
ESC.: 1:75

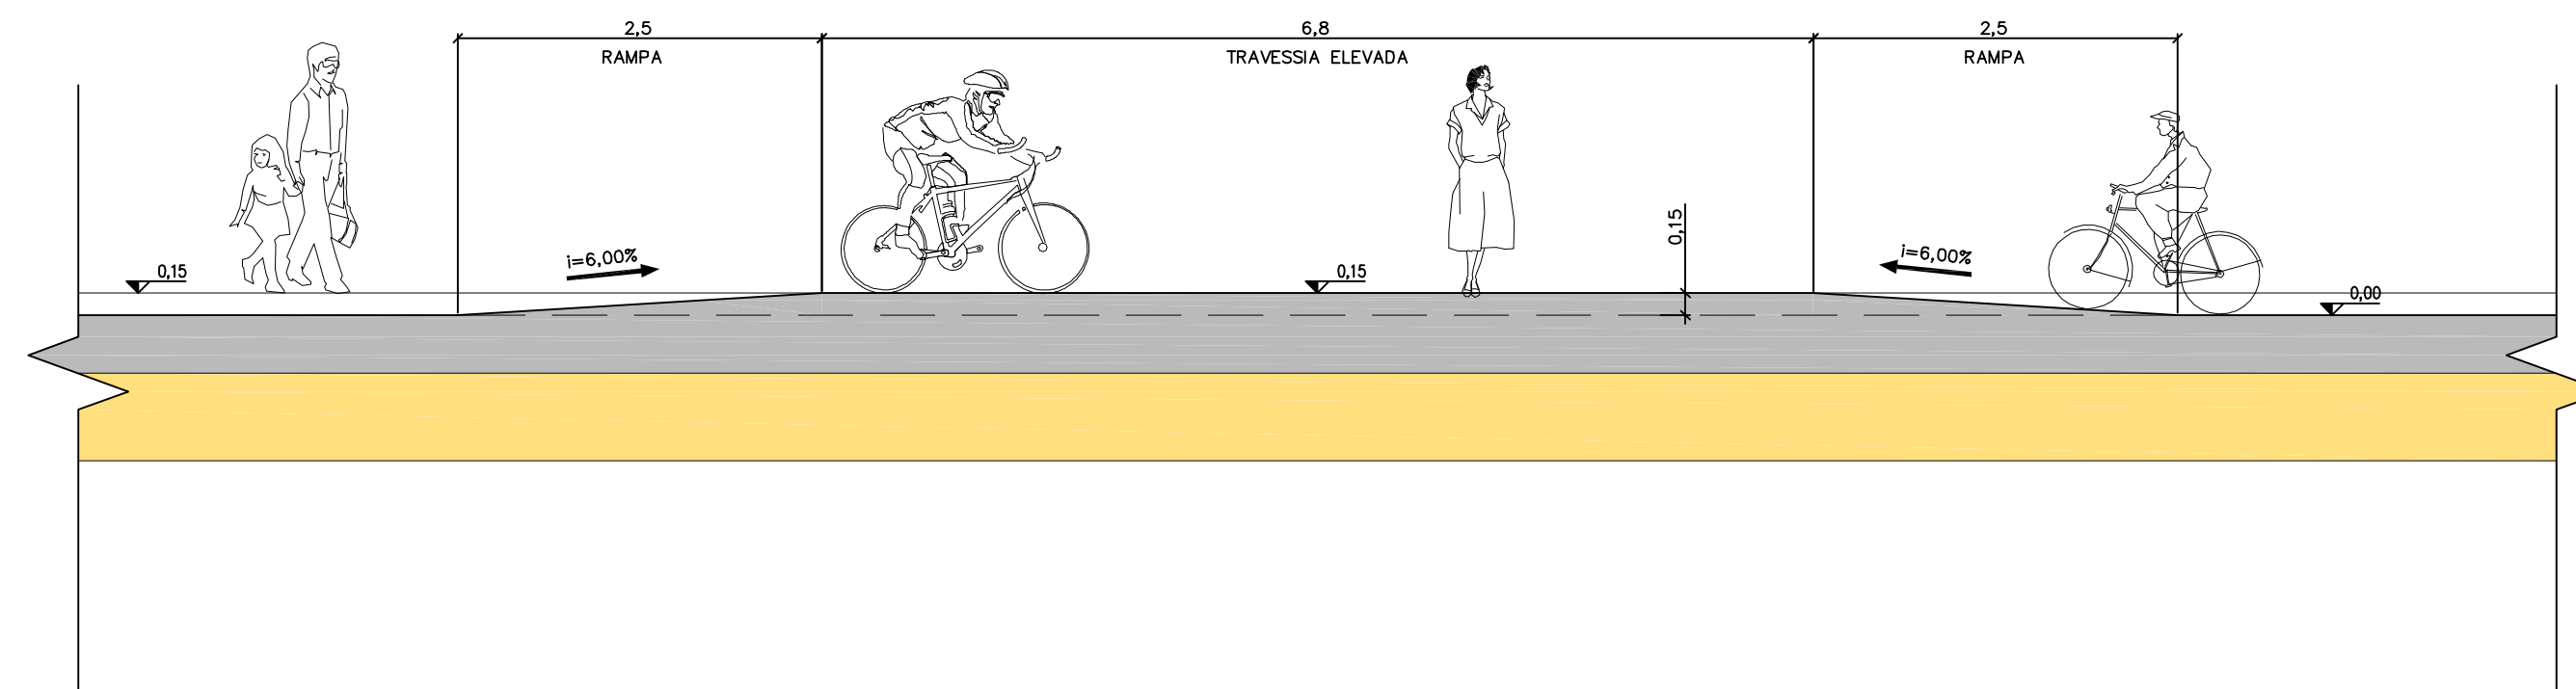

CORTE LONGITUDINAL AA
ESC.: 1:50

N°	REVISÃO	DATA	N°	REVISÃO	DATA
<p>MPS SANEAMENTO LTDA JANSANA DE LA VILLA DE PAALW ARQUITECTES CENTRO EXECUTIVO - TORRE DE GRAMA - 77001 ZONA - FLORANÓPOLIS - PI www.mpseng.com.br - contato@mps-eng.com.br</p>			PROJETO		DATA
<p>APROVAÇÃO</p>			CONFERIDO		DATA
<p>ASSINATURA</p>			APROVADO		DATA
<p>DATA</p>			Nº DA CONSULTORA		
<p>PREFEITURA MUNICIPAL DE TERESINA TERESINA-PI</p>					
<p>ARQUITETÔNICO E PLANO DE REASSENTAMENTO DAS ÁREAS 2,3 E 4</p>					
<p>PROJETO EXECUTIVO DE SISTEMA VIÁRIO DETALHAMENTO PASSAGEM DE PEDESTRES PASSAGEM ELEVADA</p>					
PROJETO CONCEPCÃO TERESINA SUSTENTAVEL	VIÁRIO	DESENHO TOPOGRAFIA	DATA ABRIL/2015	FOLHA Nº	02/02