


SINALIZAÇÃO VERTICAL - DETALHE DE FIXAÇÃO

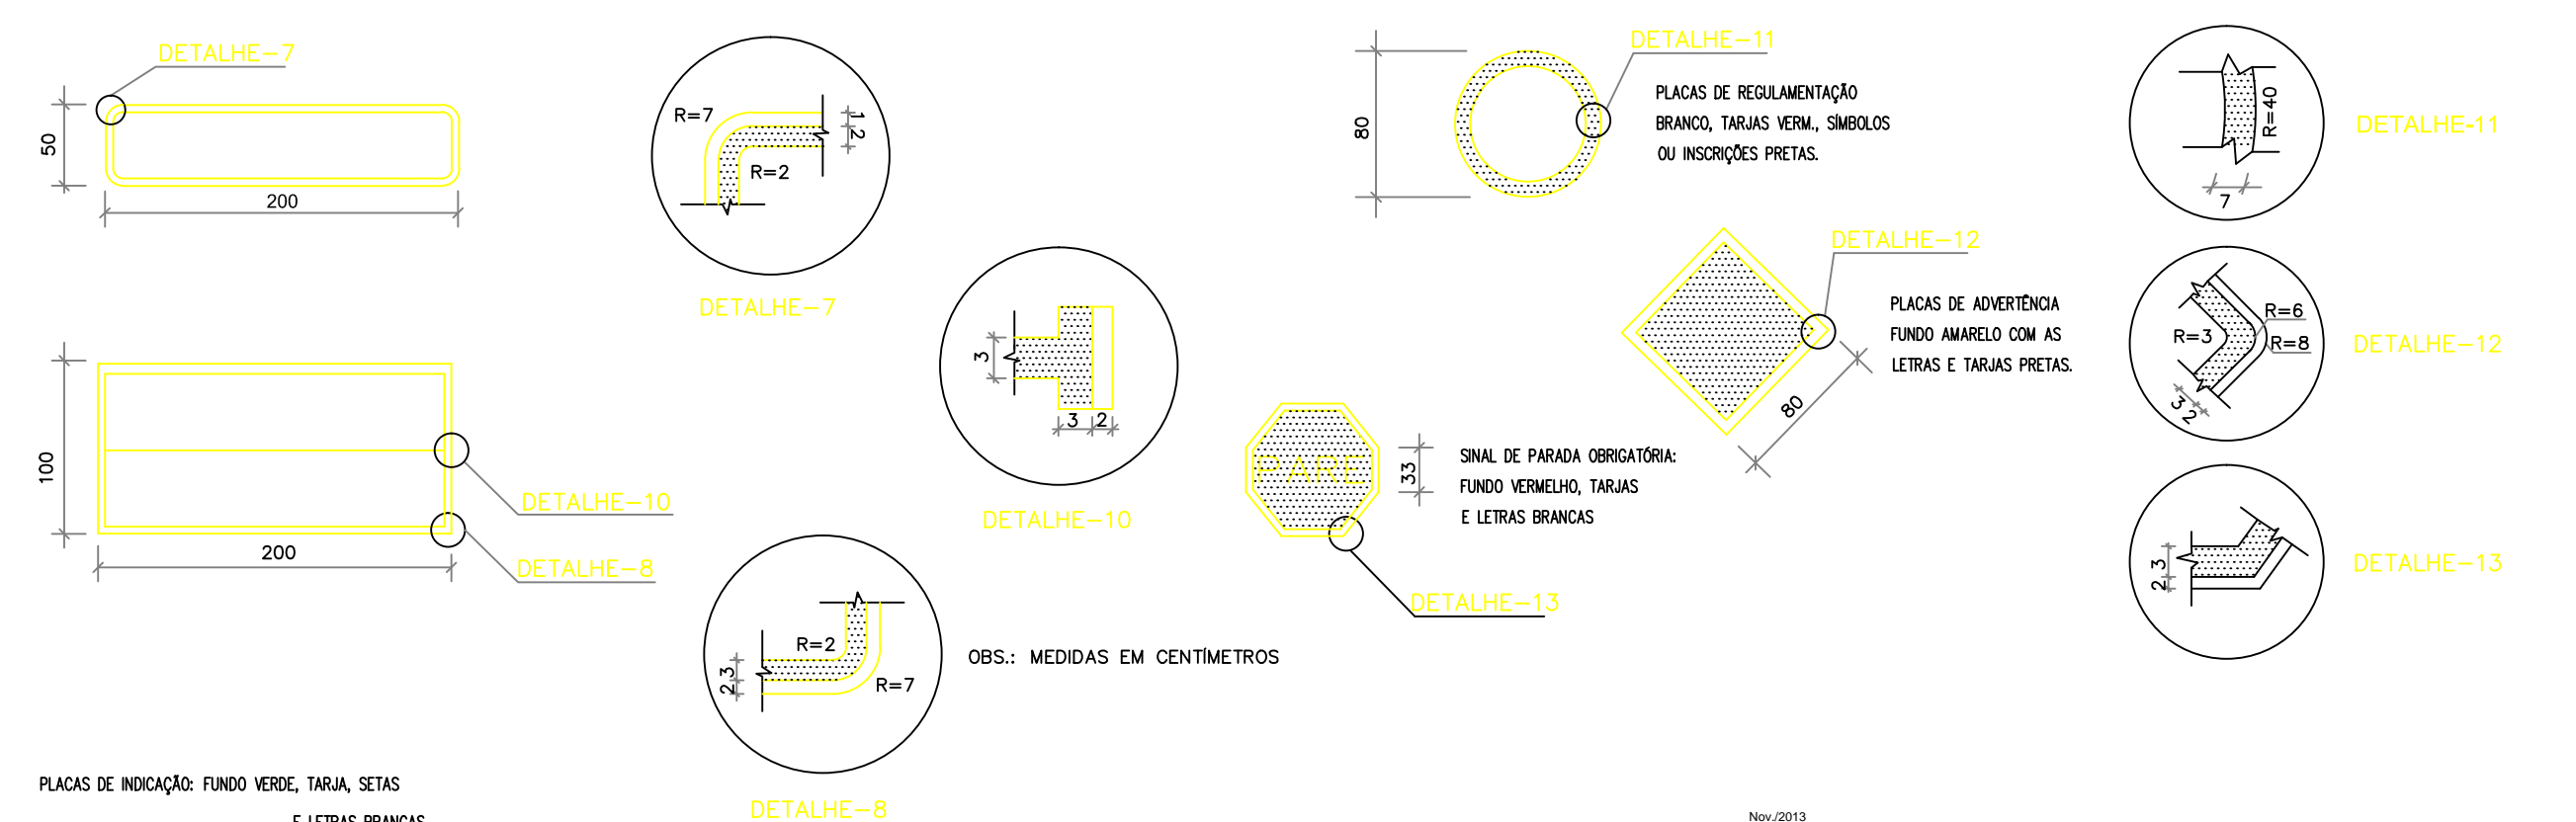

PLACAS DE INDICAÇÃO: FUNDO VERDE, TARJA, SETAS E LETRAS BRANCAS

Nov./2013