SEÇÃO TRANSVERSAL TIPO DE PAVIMENTAÇÃO - ESTACA 600+440

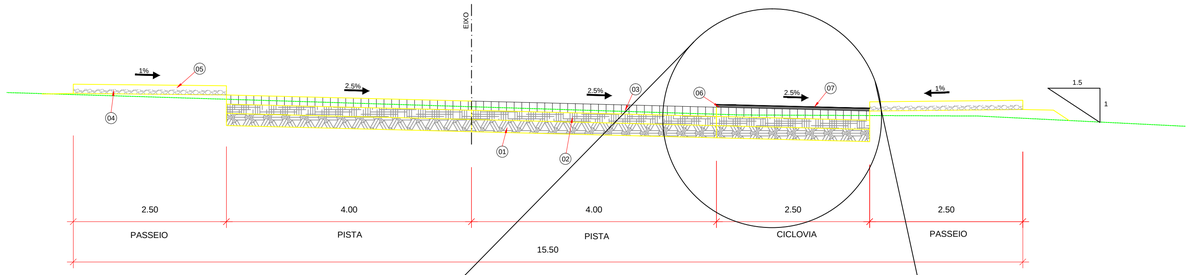

1 SEÇÃO TRANSVERSAL TIPO DE PAVIMENTAÇÃO

ESCALA 1:50

CAMADAS CONSTITUINTES - PAVIMENTO PROJETADO				
ITEM	CAMADA	MATERIAL	ESPESSURA (cm)	CONVENÇÃO
01	SUB-BASE	SOLO DE BOA QUALIDADE	20	
02	BASE	SOLO ESTABILIZADO SEM MISTURA SOLO LATERÍTICO	15	
03	REVESTIMENTO DA PISTA DE ROLAMENTO	PARALELEPÍPEDO	15	
04	BASE PASSEIO	LASTRO DE BRITA	5,0	
05	REVESTIMENTO PASSEIO	CAMADA DE CONCRETO	7,0	
06	REVESTIMENTO CICLOVIA	CBUQ	4,0	
07	REVESTIMENTO CICLOVIA CAMADA FINAL	MICRO REVESTIMENTO MICROFLEX COM EMULSÃO ASFÁLTICA CATIÔNICA (PIGMENTADA)	0,8	

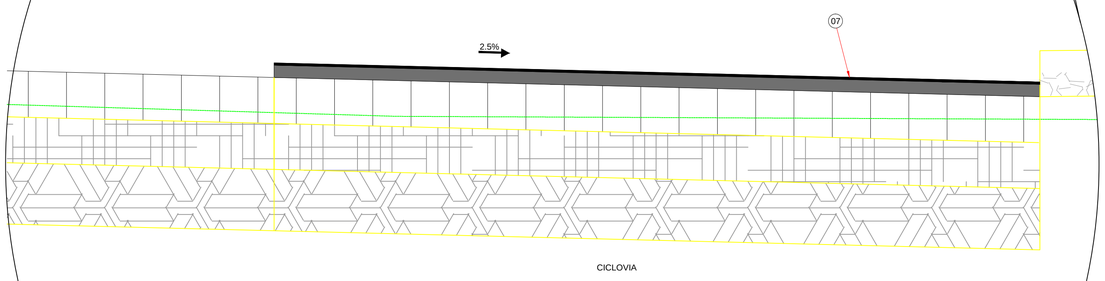

2 DETALHE CICLOVIA

ESCALA 1:10

EXECUÇÃO DAS CAMADAS CONSTITUINTES - PAVIMENTO PROJETADO					
ITEM	CAMADA	MATERIAL	ESPESSURA (cm)	CONVENÇÃO	EXECUÇÃO
06	REVESTIMENTO CICLOVIA	CBUQ	4,0		- CAMADA DE CONCRETO ASFÁLTICO USINADO A QUENTE - CBUQ. - COMPONENTES DA MISTURA: - AGREGADO MINERAL: BRITA E AREIA; - MATERIAL BETUMINOSO: 6% DE CAP 50/70. - PARA A EXECUÇÃO DO CBUQ, APLICAR: - EMULSÃO ASFÁLTICA DE RUPTURA RÁPIDA RR-1C, COM TAXA DE APLICAÇÃO DE 0,8 l/m². - EXECUÇÃO MECÂNICA.
07	REVESTIMENTO CICLOVIA CAMADA FINAL	MICRO REVESTIMENTO MICROFLEX COM EMULSÃO ASFÁLTICA CATIÔNICA (PIGMENTADA)	0,8		MICRO REVESTIMENTO A FRIO MICROFLEX 0,8 cm COM FILLER (PIGMENTADO) - COMPONENTES DA MISTURA: - AGREGADOS: BRITA NA FAIXA 1 (NORMA DNIT 035/2004); - ADITIVO: RETARDADOR DA RUPTURA CONTROLADA DA EMULSÃO; - ÁGUA; - FILLER: PÓ-DE-PEDRA DE CIMENTO PORTLAND; - EMULSÃO ASFÁLTICA PIGMENTADA: É UMA EMULSÃO ASFÁLTICA CATÔNICA MODIFICADA POR POLÍMERO RC-1C-EP, INCOLOR, COM ADIÇÃO DE PIGMENTO INORGÂNICO DE COR VERMELHA, COM MISTURA DE ÓXIDO DE FERRO. - CONSUMO DE MATERIAIS: - AGREGADOS: CONSIDERADO O VOLUME PARA A OBTENÇÃO DA ESPESSURA DE PROJETO: 8mm; - EMULSÃO ASFÁLTICA CATIÔNICA MODIFICADA POR POLÍMERO - RC-1C-EP CONSIDERADO 0,8 l/m²; - PIGMENTO EM ÓXIDO DE FERRO: CONSIDERADO 6% DA QUANTIDADE DE EMULSÃO ASFÁLTICA CATIÔNICA MODIFICADA POR POLÍMERO RC-1C-EP. - EXECUÇÃO: MANUAL - MISTURA: BETONEIRA (NO LOCAL DA OBRA); - TRANSPORTE DA MISTURA: CARRINHO DE MÃO (NO LOCAL DA OBRA); - ESPALHAMENTO: RODO INDUSTRIAL.

C				G			
B				F			
A				E			
0				D			
Nº	REVISÃO		DATA	Nº	REVISÃO		DATA

Consórcio "Teresina Sustentável"

MPB SANEAMENTO LTDA/
JANSANA DE LA VILLA DE PAAUW ARQUITECTES
RUA FELIPE SCHMIDT, 649, SALA 302
CENTRO EXECUTIVO TORRE DA COLINA - FIRAS: ex 48 32315082
CENTRO - FLORIANÓPOLIS - SC
CEP 88.010-000
www.mpb.eng.br - apoio@mpb.eng.br

PROJETO		DATA	
DESENHO	PRS	DATA	JANEIRO/2017
CONFERIDO		DATA	
APROVADO		DATA	

APROVAÇÃO

DATA | ASSINATURA

Nº DA CONSULTORA

PREFEITURA DE TERESINA

PREFEITURA MUNICIPAL DE TERESINA - PI
TERESINA - PI

IBRD

PROJETOS BÁSICOS E EXECUTIVOS DAS OBRAS DE REQUALIFICAÇÃO URBANA E AMBIENTAL

PROJETO EXECUTIVO DE SISTEMA VIÁRIO
PROJETO DE PAVIMENTAÇÃO - SEÇÃO TRANSVERSAL TIPO
RUA MANOEL AGUIAR FILHO

PROJETO: Consórcio Teresina Sustentável	VISTOS	DESENHO: PRS	DATA: JANEIRO/2017	FOLHA Nº: 01/01
ESCALA: INDICADA		TOPOGRAFIA	DATA TOP.	