


SINALIZAÇÃO DE OBRAS

BLOQUEIO DE UMA FAIXA

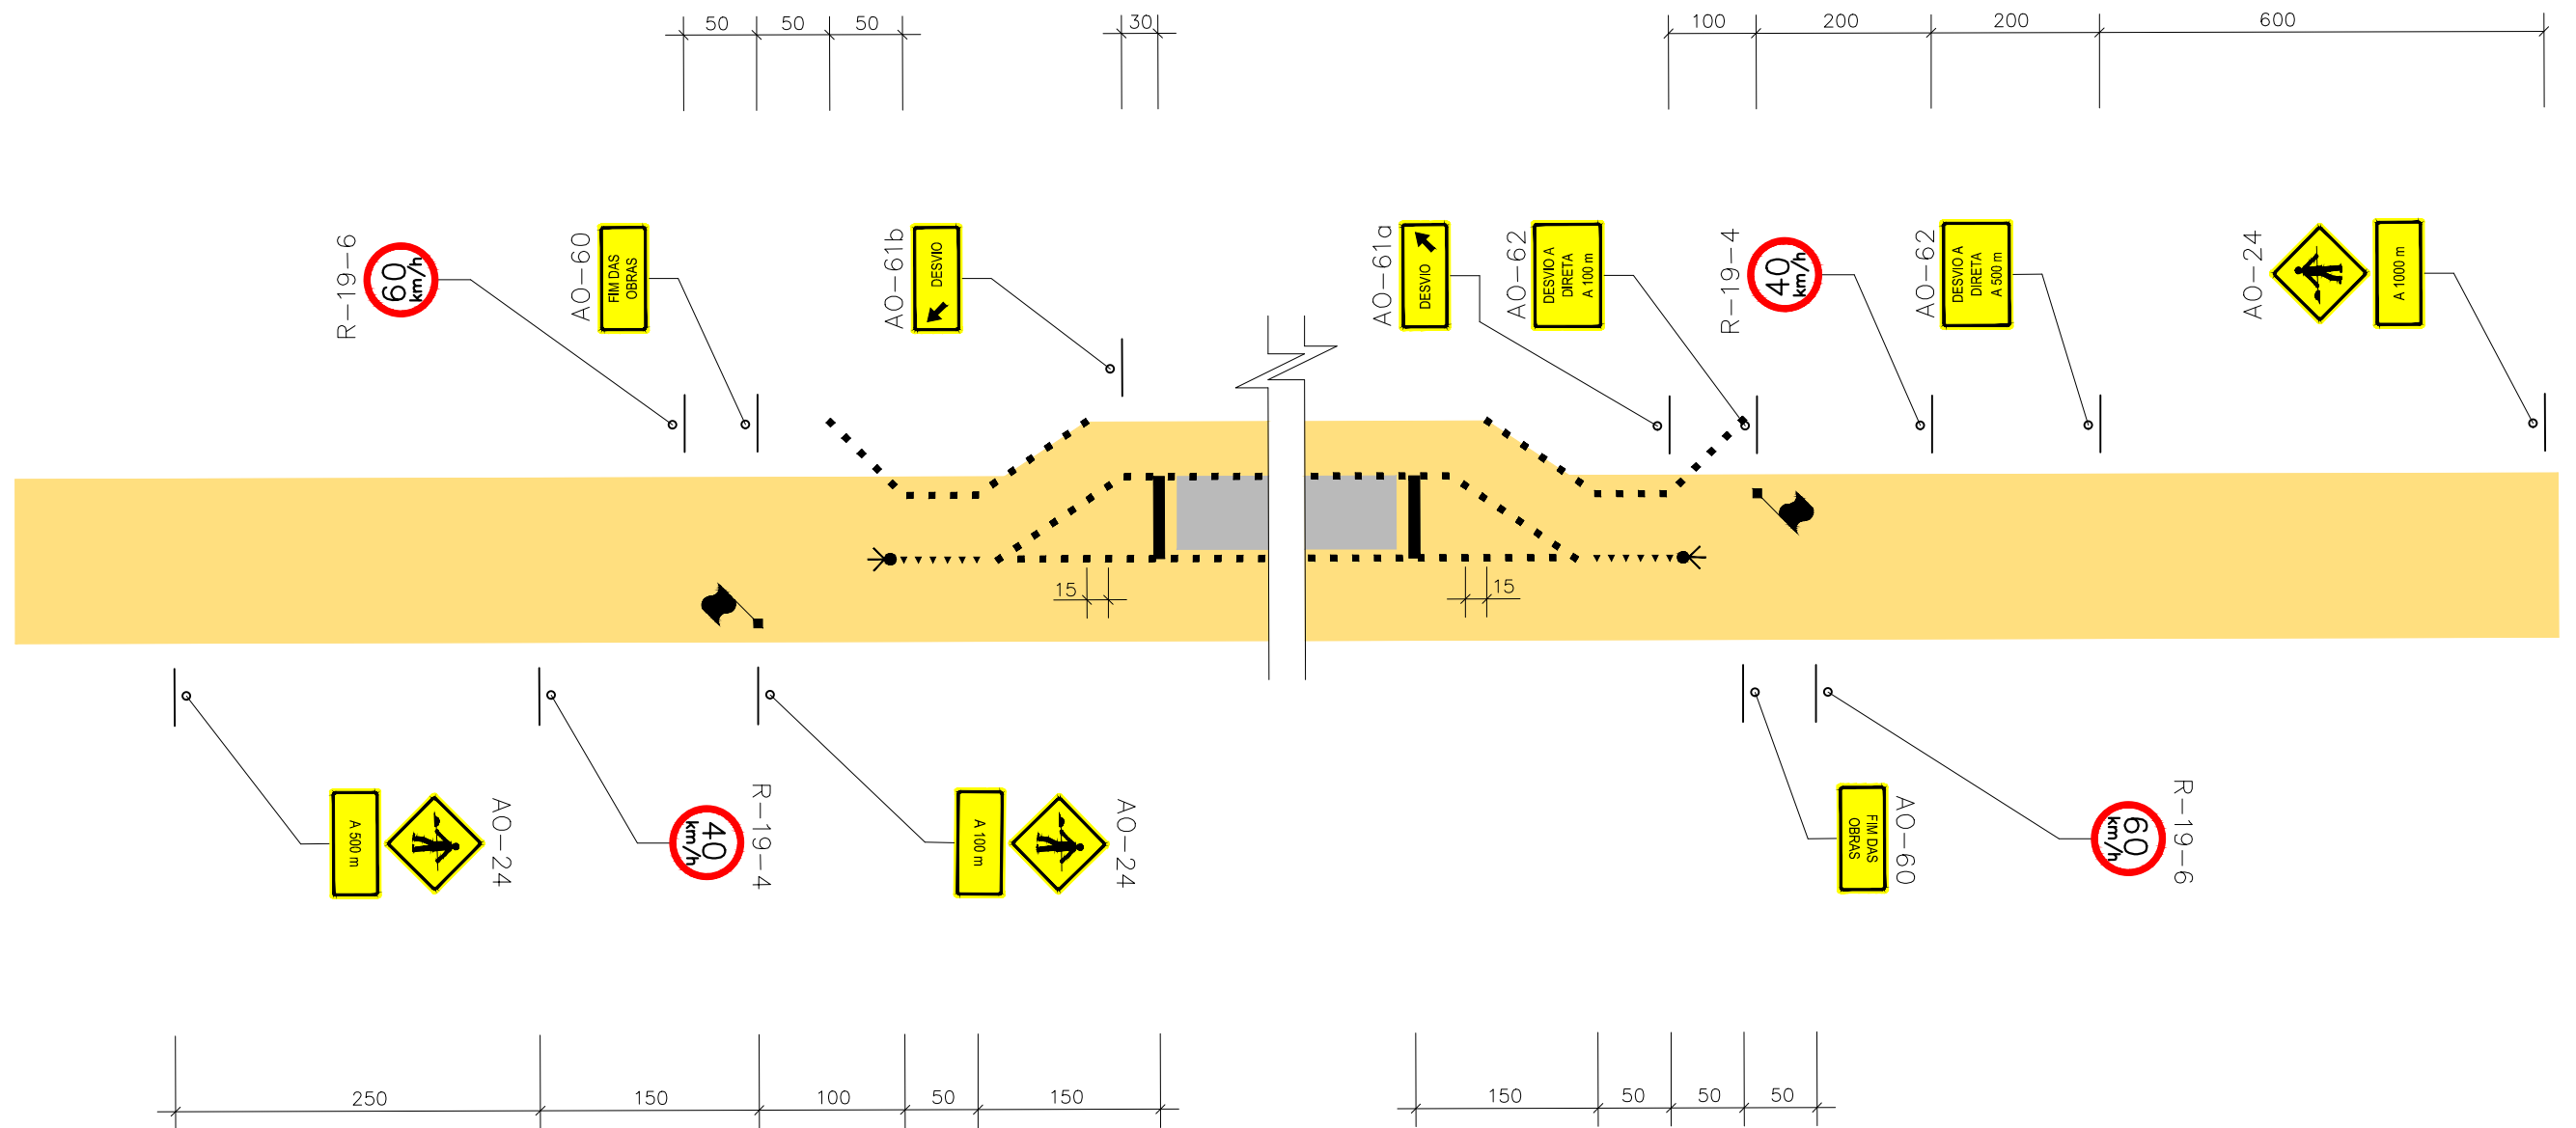

		PROJETO	DATA	<p>MPB SANEAMENTO LTDA/ JANSANA DE LA VILLA DE PAAUW ARCHITECTES RUA FELIPE SCHMIDT, 649, SALA 304 CENTRO EXECUTIVO TORRE DA COLINA F/FAIX: xx 48 32253682 CENTRO - FLORIANÓPOLIS - SC CREA 17867 - - gpolo@mpb.eng.br</p>	<p>PREFEITURA MUNICIPAL DE TERESINA - PI</p>	<p>PROJETOS BÁSICOS E EXECUTIVOS DAS OBRAS DE REQUALIFICAÇÃO URBANA E AMBIENTAL DAS ÁREAS 2,3 E 4, INCLUINDO PLANO DE REASSENTAMENTO, DO MUNICÍPIO DE TERESINA - PI</p>
		DESENHO	DATA			
		CONFERIDO	DATA			
		APROVADO	DATA			
		Nº DA CONSULTORA		APROVAÇÃO DATA _____ ASSINATURA _____	PROJETO DE SINALIZAÇÃO CONTEUDO: DETALHES FOLHA Nº	
Nº	REVISÃO	DATA			ESCALA: Sem Escala TOPOGRAFIA: PROJETO: CVA SILVA DATA: OUTUBRO/2015 ETAPA: 01	01/02