


SINALIZAÇÃO DE OBRAS

BLOQUEIO DE MEIA PISTA COM CIRCULAÇÃO ALTERNADA

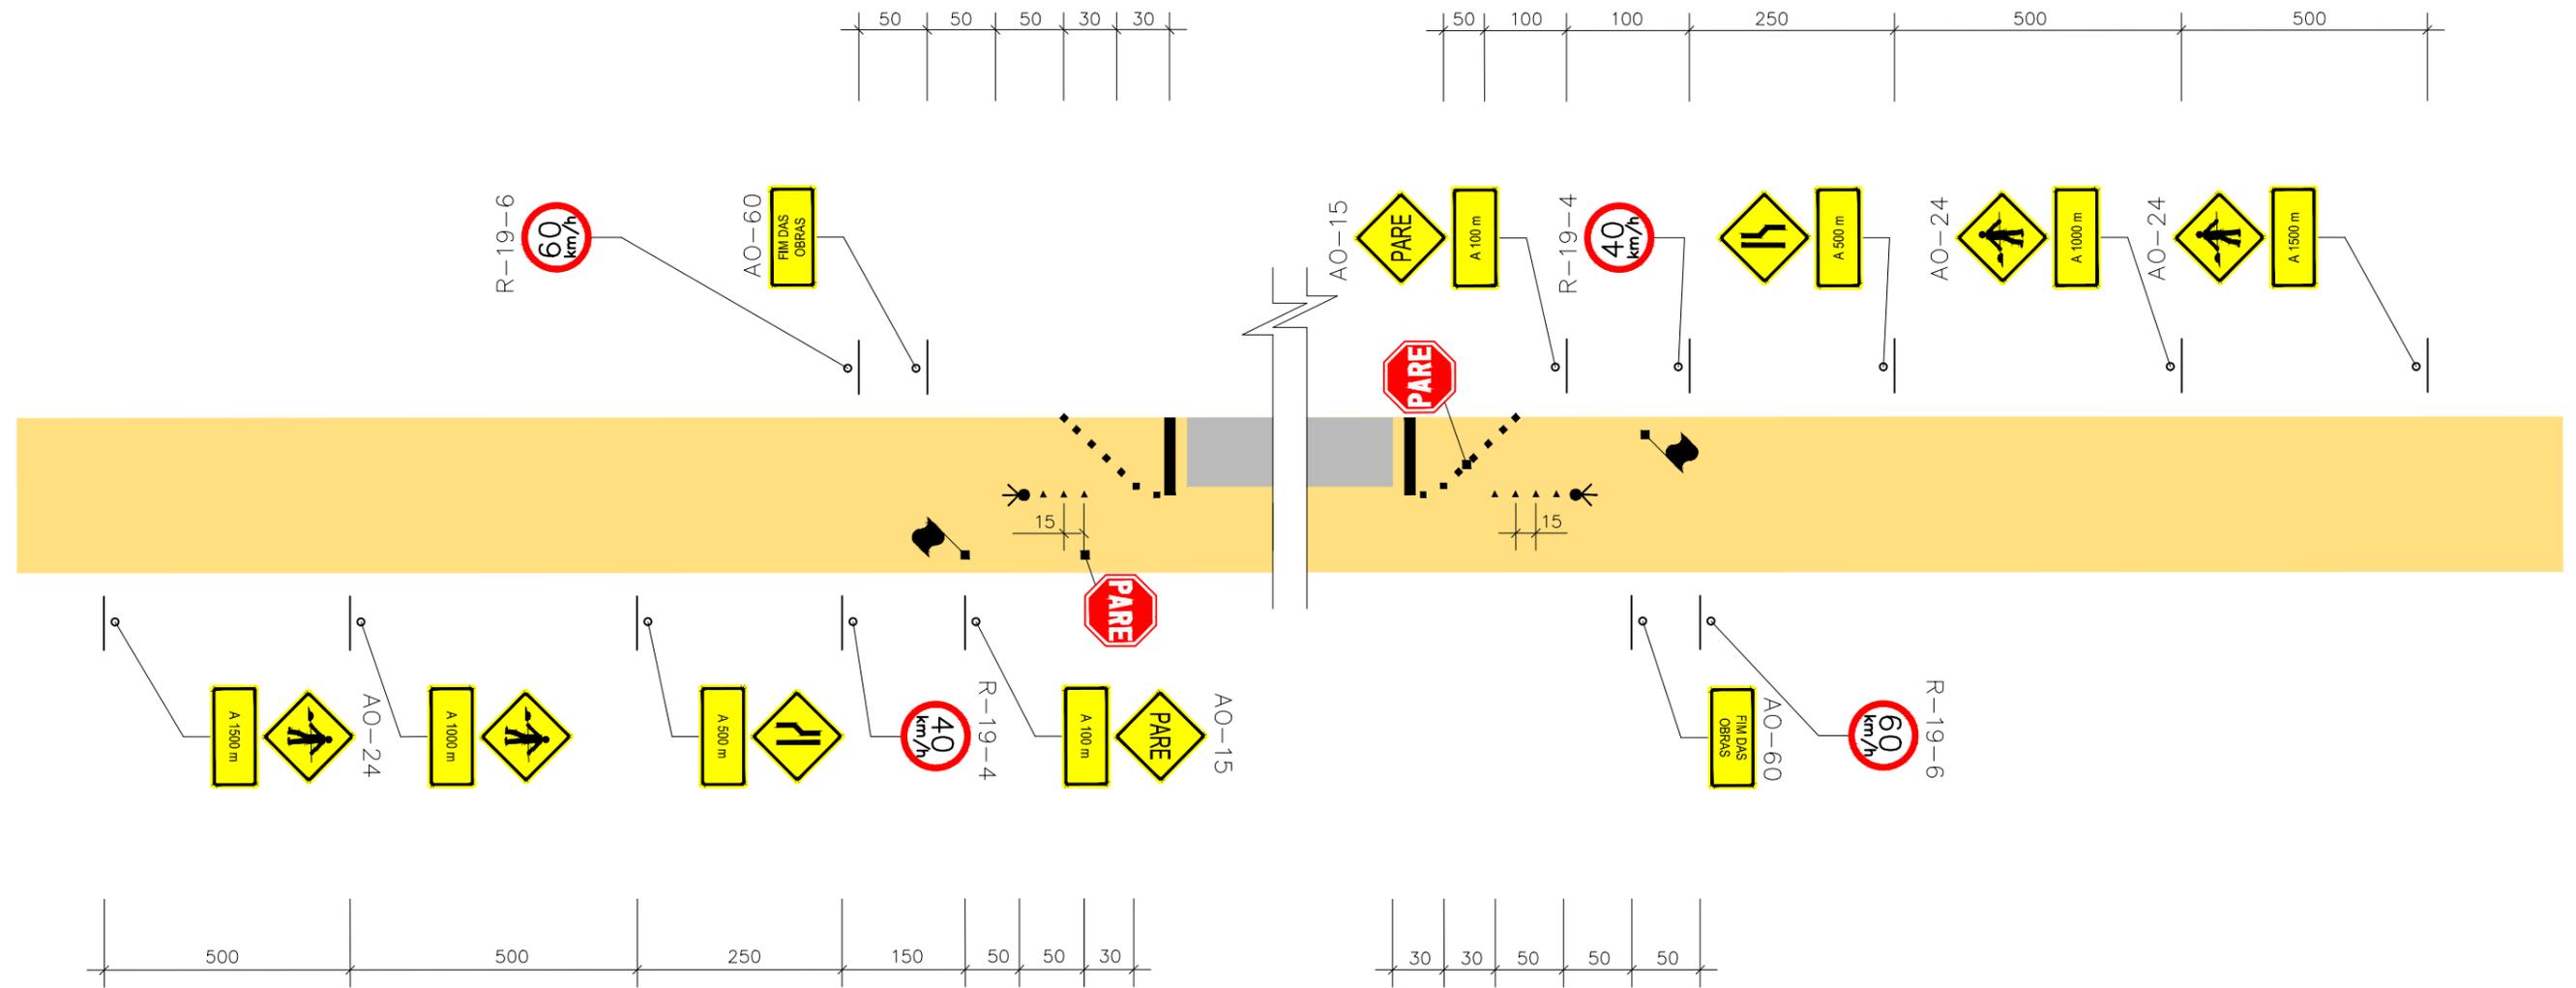

		PROJETO	DATA	<p>MPB SANEAMENTO LTDA/ JANSANA DE LA VILLA DE PAAUW ARCHITECTES RUA FELIPE SCHMIDT, 649, SALA 304 CENTRO EXECUTIVO TORRE DA COLINA F/FAIX: xx 48 32253682 CENTRO - FLORIANÓPOLIS - SC CREA 17867 - - - - - SC www.mpb.eng.br - gpolo@mpb.eng.br</p>	<p>PREFEITURA MUNICIPAL DE TERESINA - PI</p>	<p>IBRD</p>
		DESENHO	DATA			
		CONFERIDO	DATA			
		APROVADO	DATA			
		N° DA CONSULTORA		APROVAÇÃO DATA _____ ASSINATURA _____	PROJETO DE SINALIZAÇÃO CONTEUDO: DETALHES	
N°	REVISÃO	DATA		ESCALA: Sem Escala TOPOGRAFIA: PROJETO: CVA SILVA DATA: OUTUBRO/2015 ETAPA: 01	FOLHA N° 02/02	