



TESTEIRA 1
TESTEIRA 4

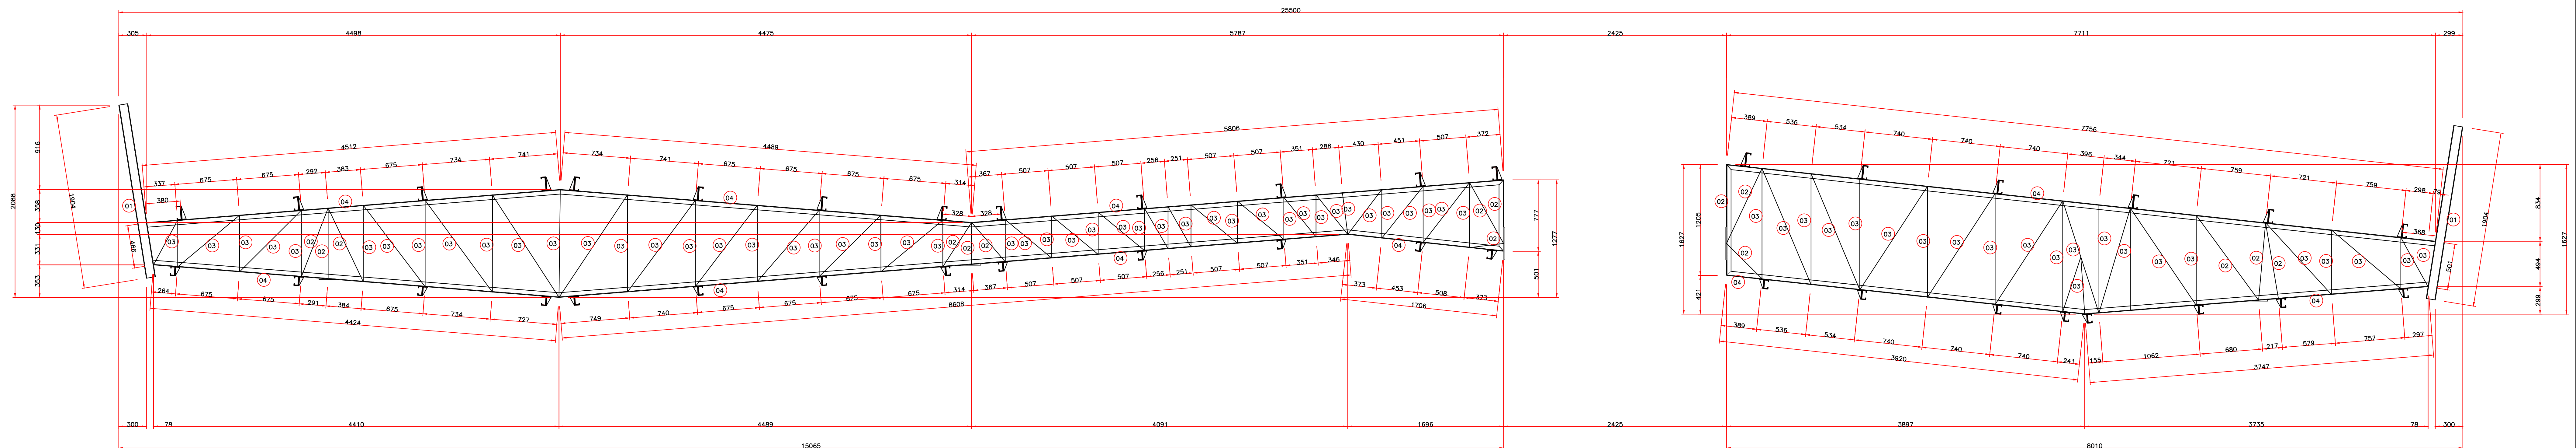

TESOURA 02A

TESOURA 02B

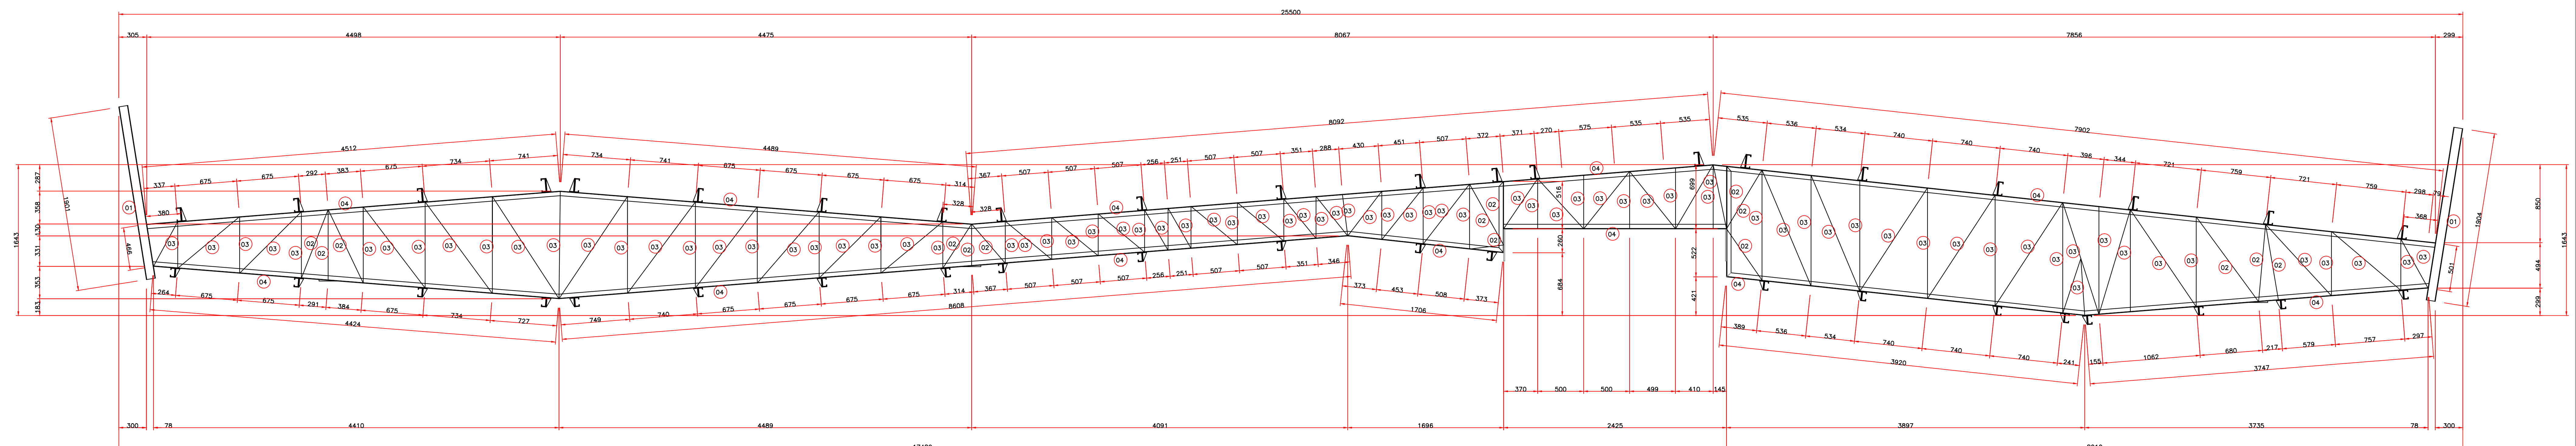

TESOURA 03A

TESOURA 03B

- (01) TUBO 150x100x2,85mm
PODE SER FORMADO POR 2
C 100x50x2,85mm
FICAR AS EXTREMIDADES
COM CH. LISA 2,85mm
- (02) AÇO ASTM A-36 fy>250 MPa
- (03) U 94x30x2,25mm
- (04) AÇO ASTM A-36 fy>250 MPa
- (05) U 100x40x2,65mm
- (06) AÇO ASTM A-36 fy>250 MPa
- (07) U 150x40x2,85mm
- (08) AÇO ASTM A-36 fy>250 MPa
- (09) U 142x40x2,65mm
- (10) AÇO ASTM A-36 fy>250 MPa
- (11) L 70x70x3,00mm
- (12) AÇO ASTM A-36 fy>250 MPa
- (13) 2 L 25x25x2,25mm
- (14) AÇO ASTM A-36 fy>250 MPa
- (15) TUBO 150x100x2,85mm
PODE SER FORMADO POR 2
C 100x50x2,85mm
FICAR AS EXTREMIDADES
COM CH. LISA 2,85mm

REVISÃO GENL	21/08/2016	REVISÃO CALHA	14/05/2018
REVISÃO INCL	21/08/2016	REVISÃO GENL	09/10/2017
REV	0	REVISÃO GENL	01/06/2017
Nº	REVISÃO	DATA	REVISÃO
PREFEITURA MUNICIPAL DE TERESINA - PI TERESINA - PI PROJETOS BÁSICOS E EXECUTIVOS DAS OBRAS DE REGULARIZAÇÃO URBANA E AMBIENTAL DAS ÁREAS 2.3 E 4 INCLUINDO PLANO DE REASSENTAMENTO DO MUNICÍPIO DE TERESINA - PI PROJETO DA ADMINISTRAÇÃO ESTRUTURA DA COBERTURA METÁLICA FABRICAÇÃO E MONTAGEM		PROJETO DESENHO CONFUSO APROVAÇÃO DATA DATA DATA	DATA DATA DATA
PROJETO	INDICAÇÃO	INDICAÇÃO	INDICAÇÃO