




MONTAGEM DAS BASES E VIGAS - PRIMEIRO PLANO  
ESC 1:50

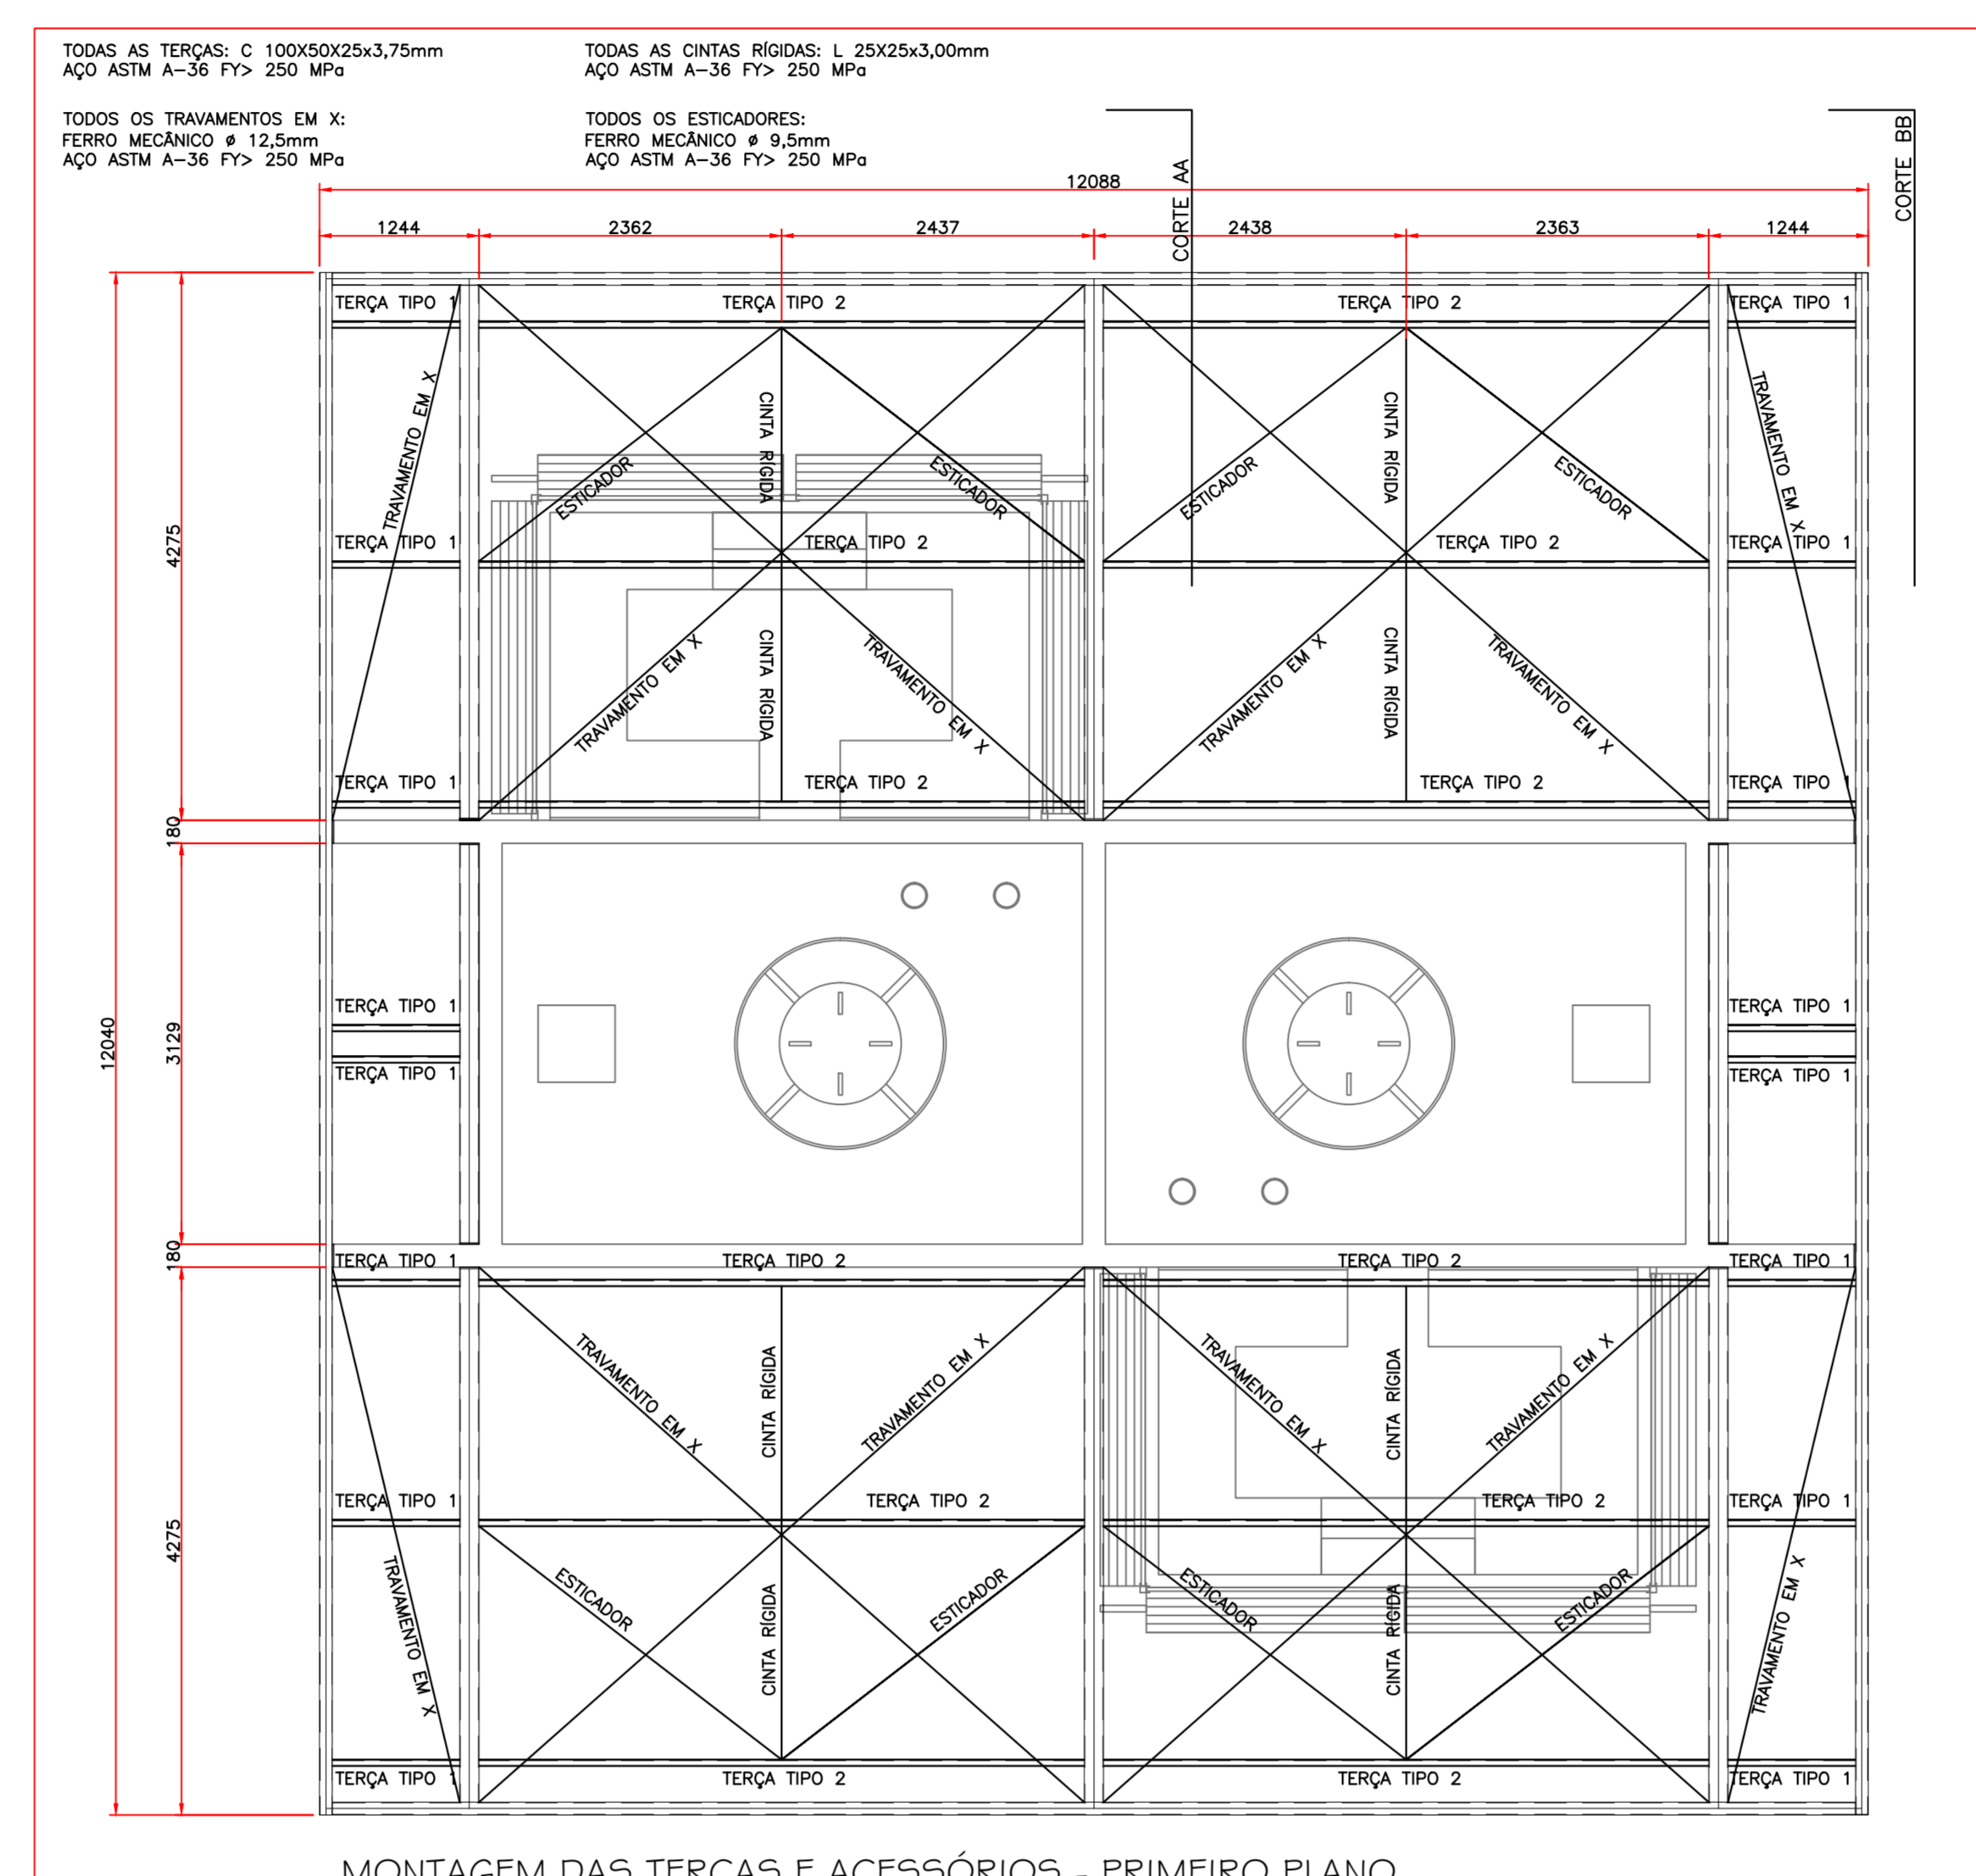


MONTAGEM DAS TERÇAS E ACESSÓRIOS - PRIMEIRO PLANO  
ESC 1:50

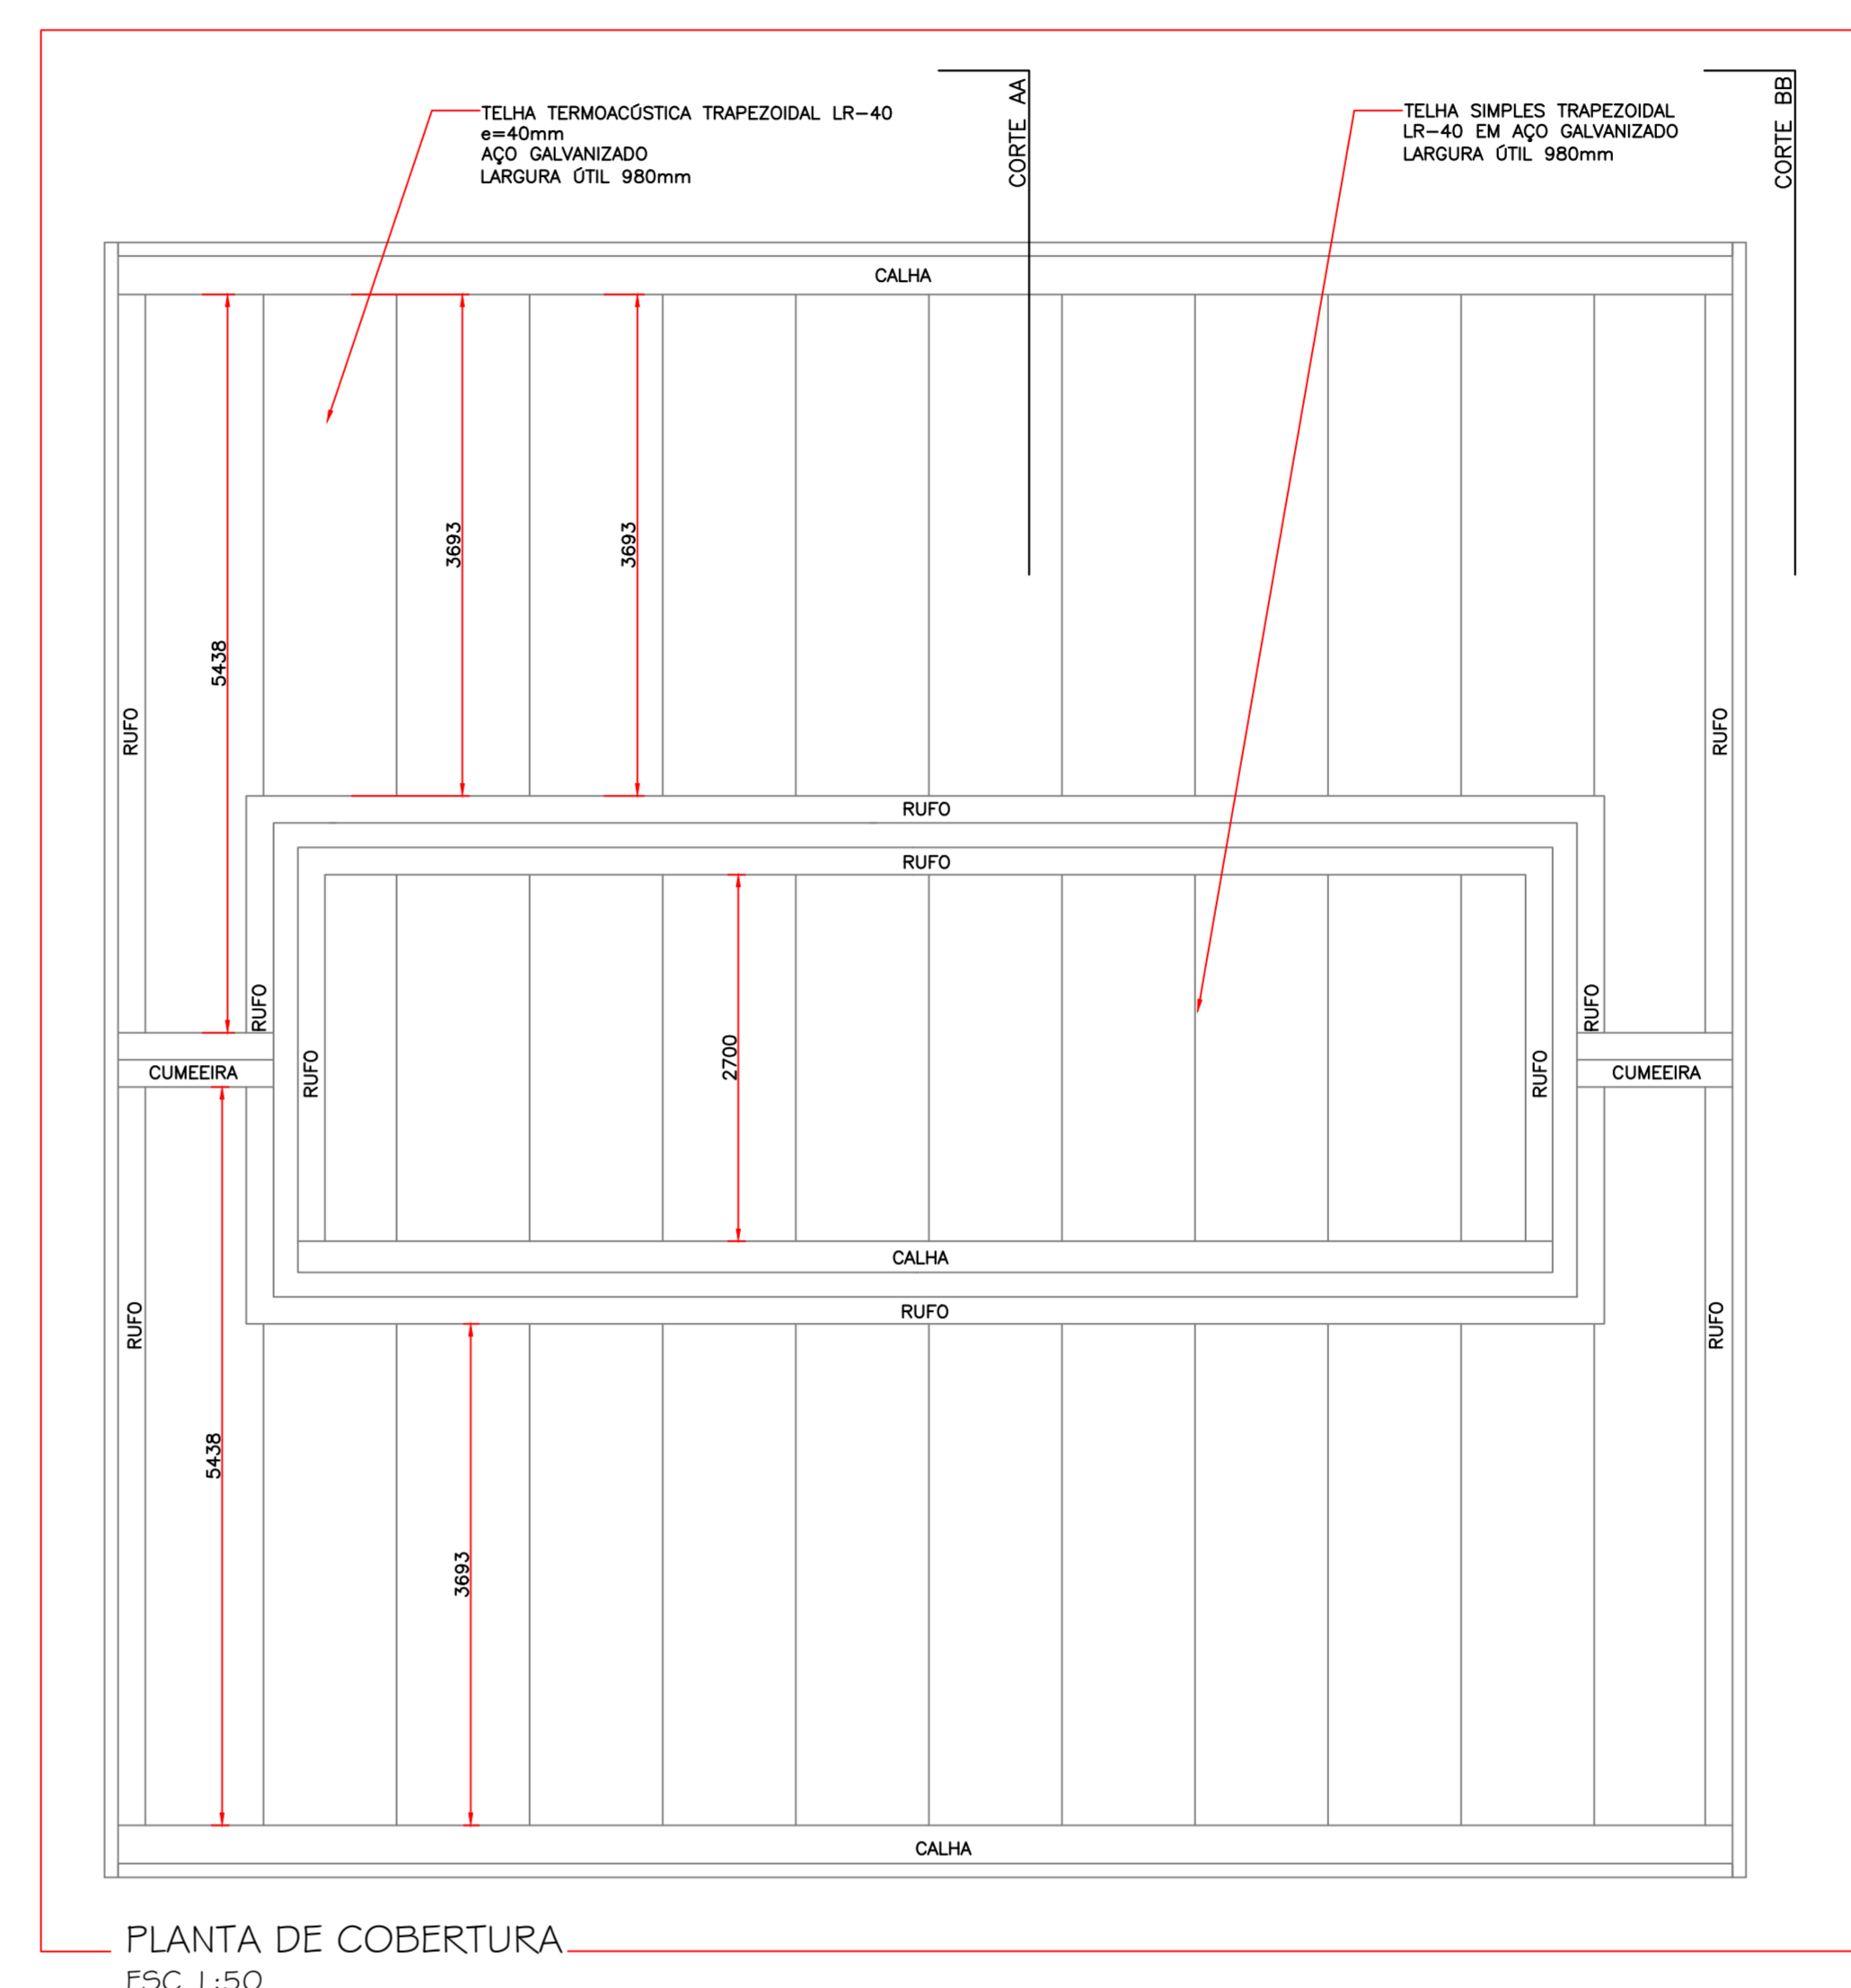


PLANTA DE COBERTURA  
ESC 1:50

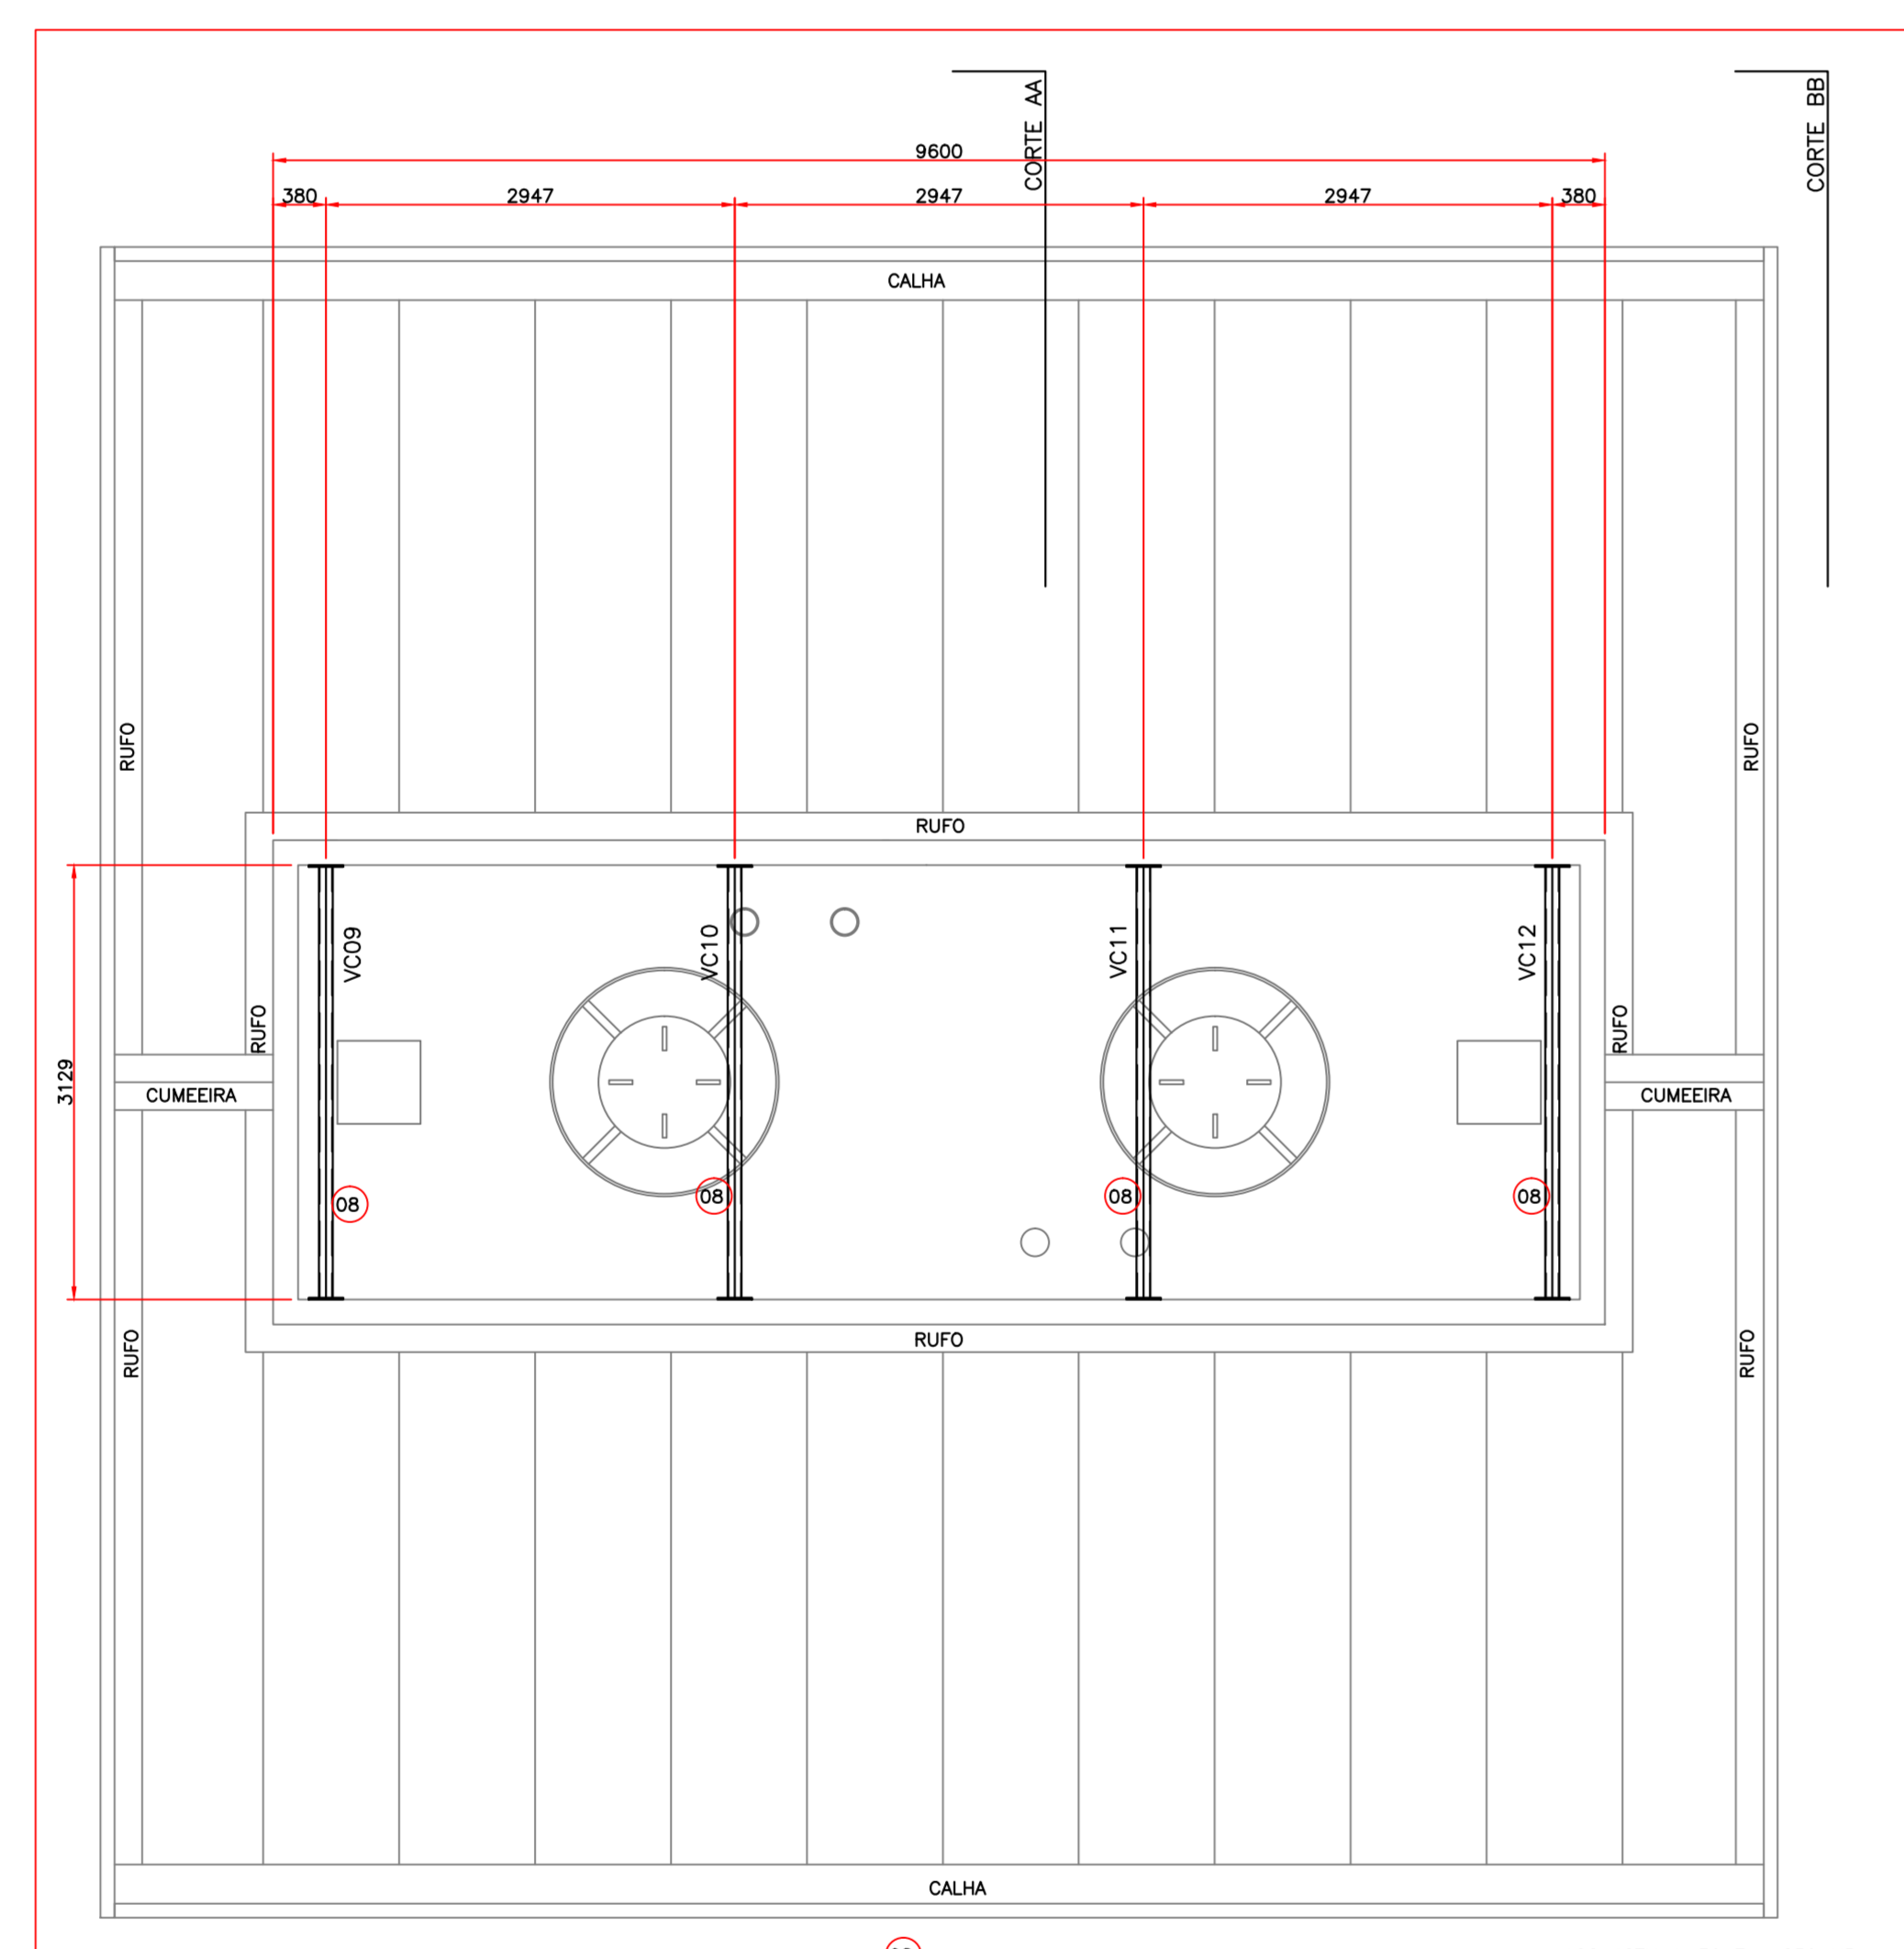

MONTAGEM DAS BASES E VIGAS - SEGUNDO PLANO  
ESC 1:50

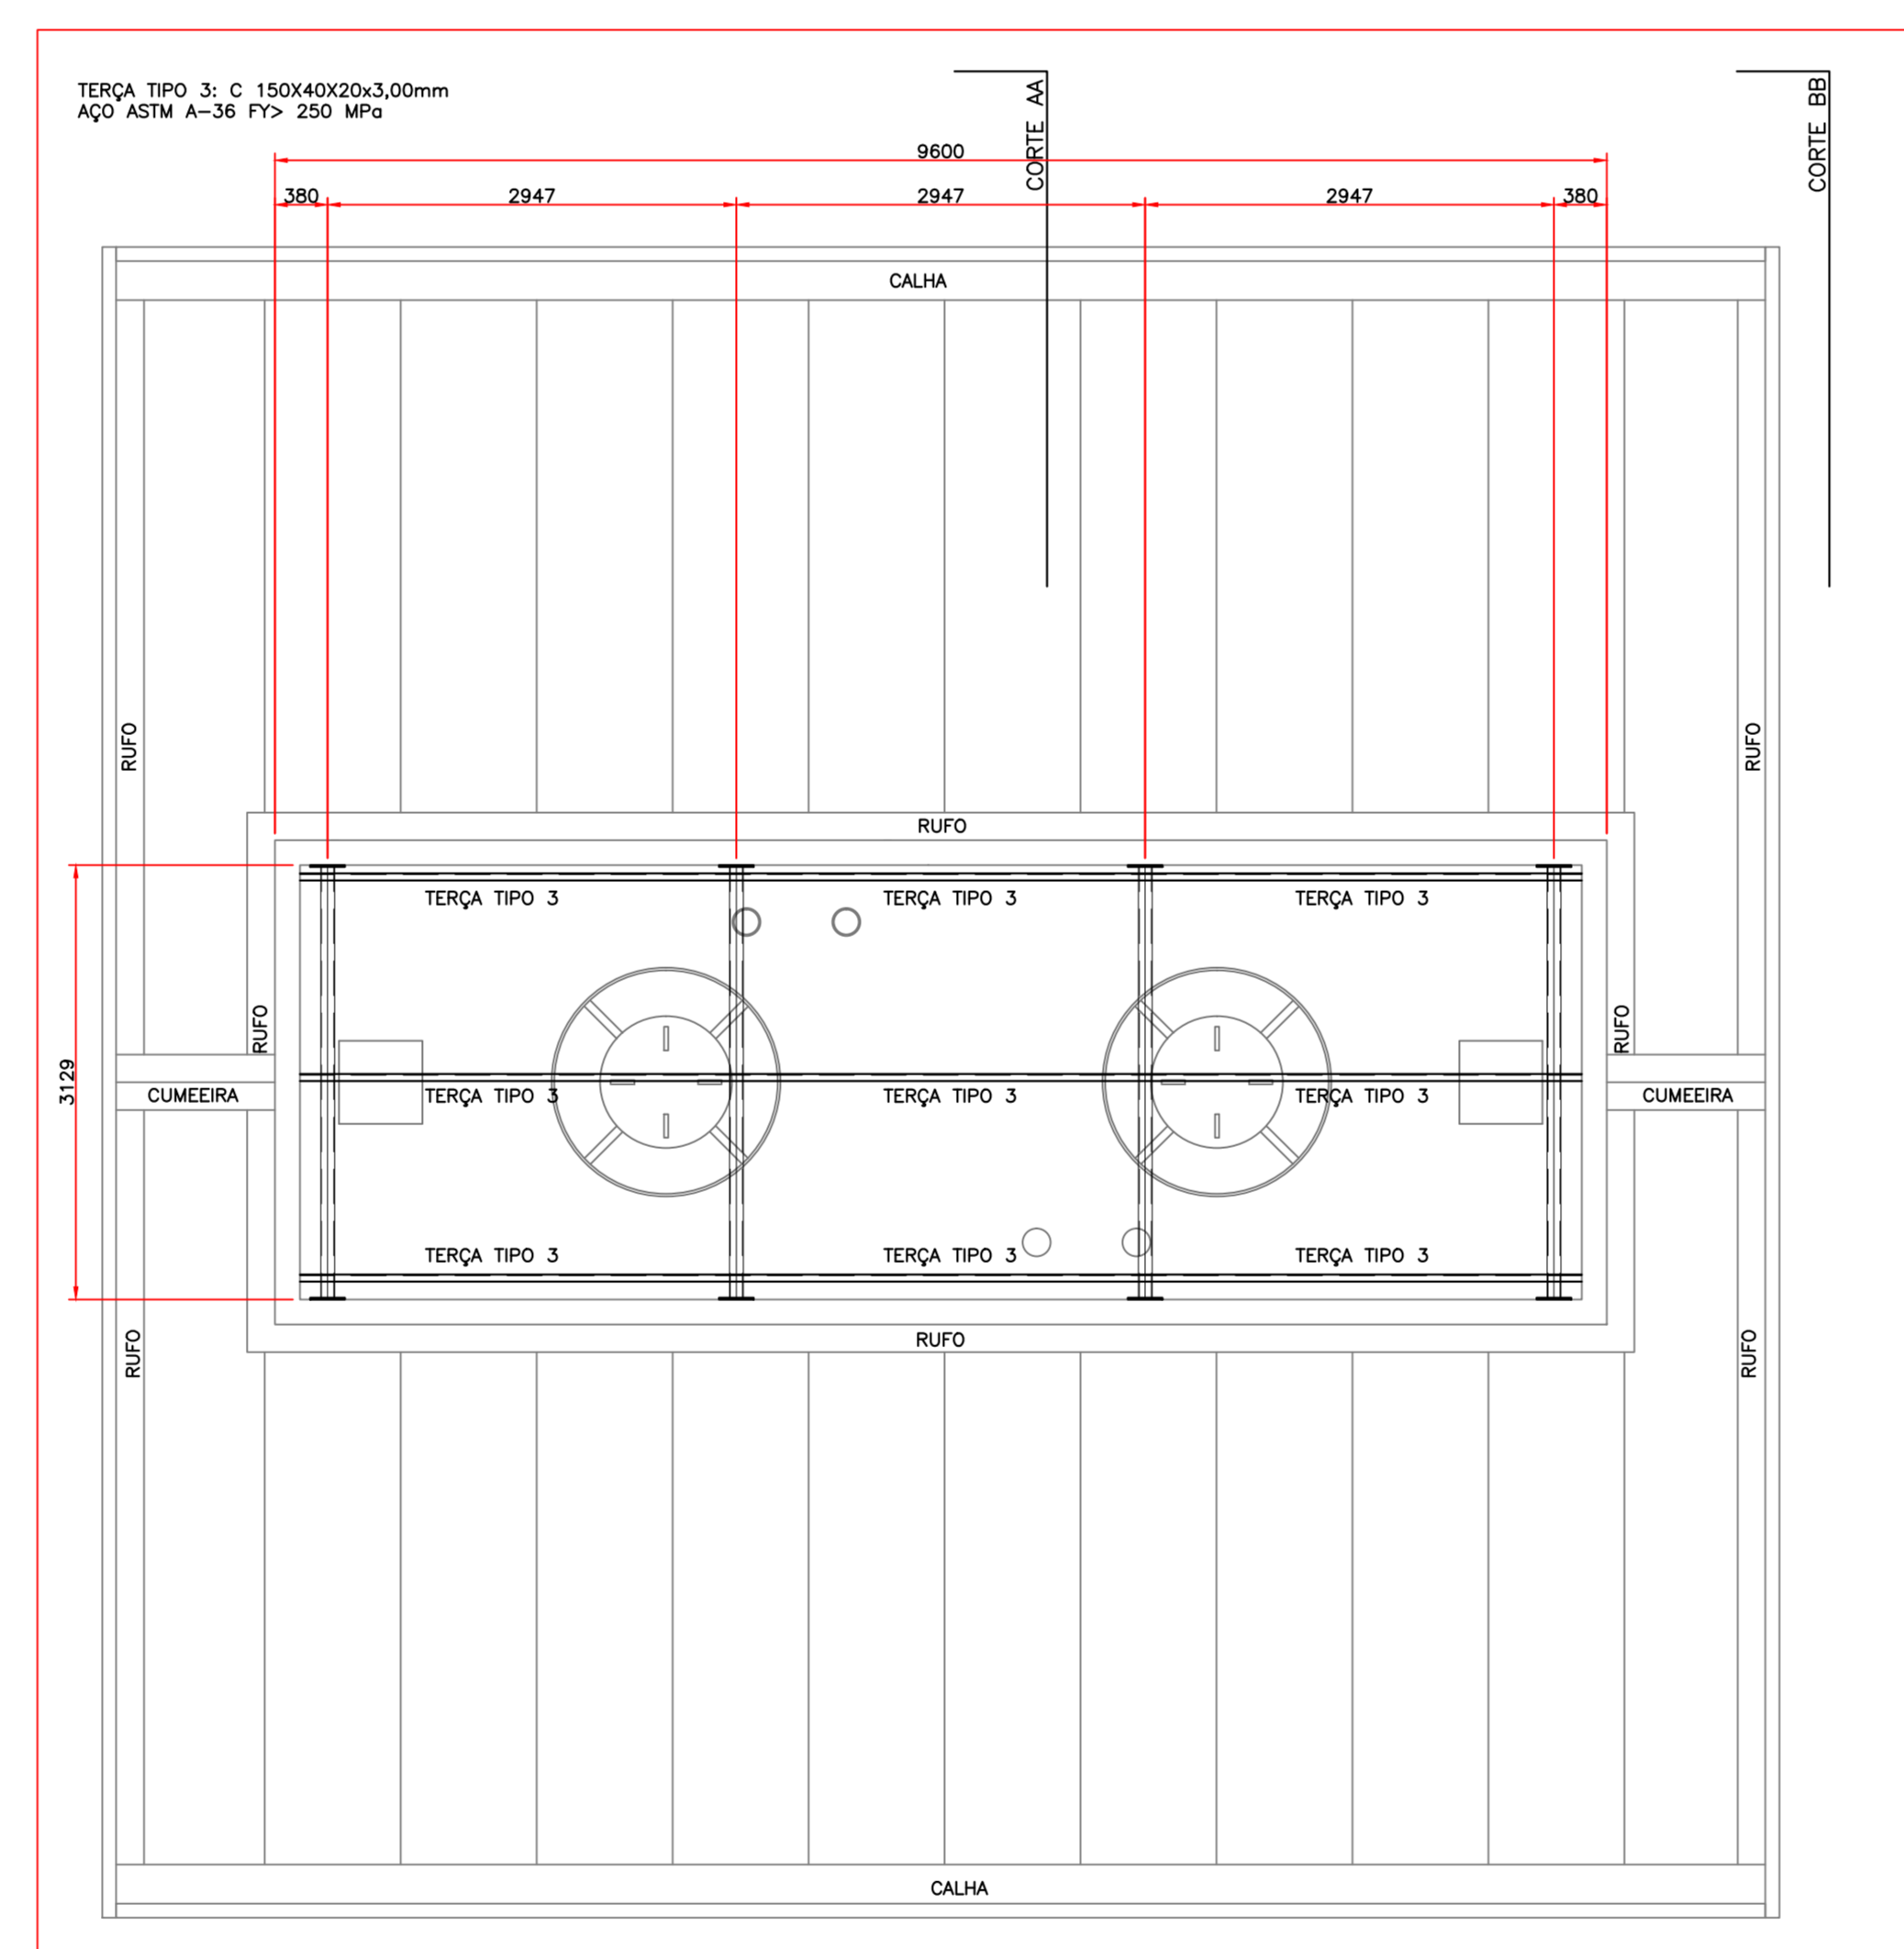

MONTAGEM DAS TERÇAS - SEGUNDO PLANO  
ESC 1:50

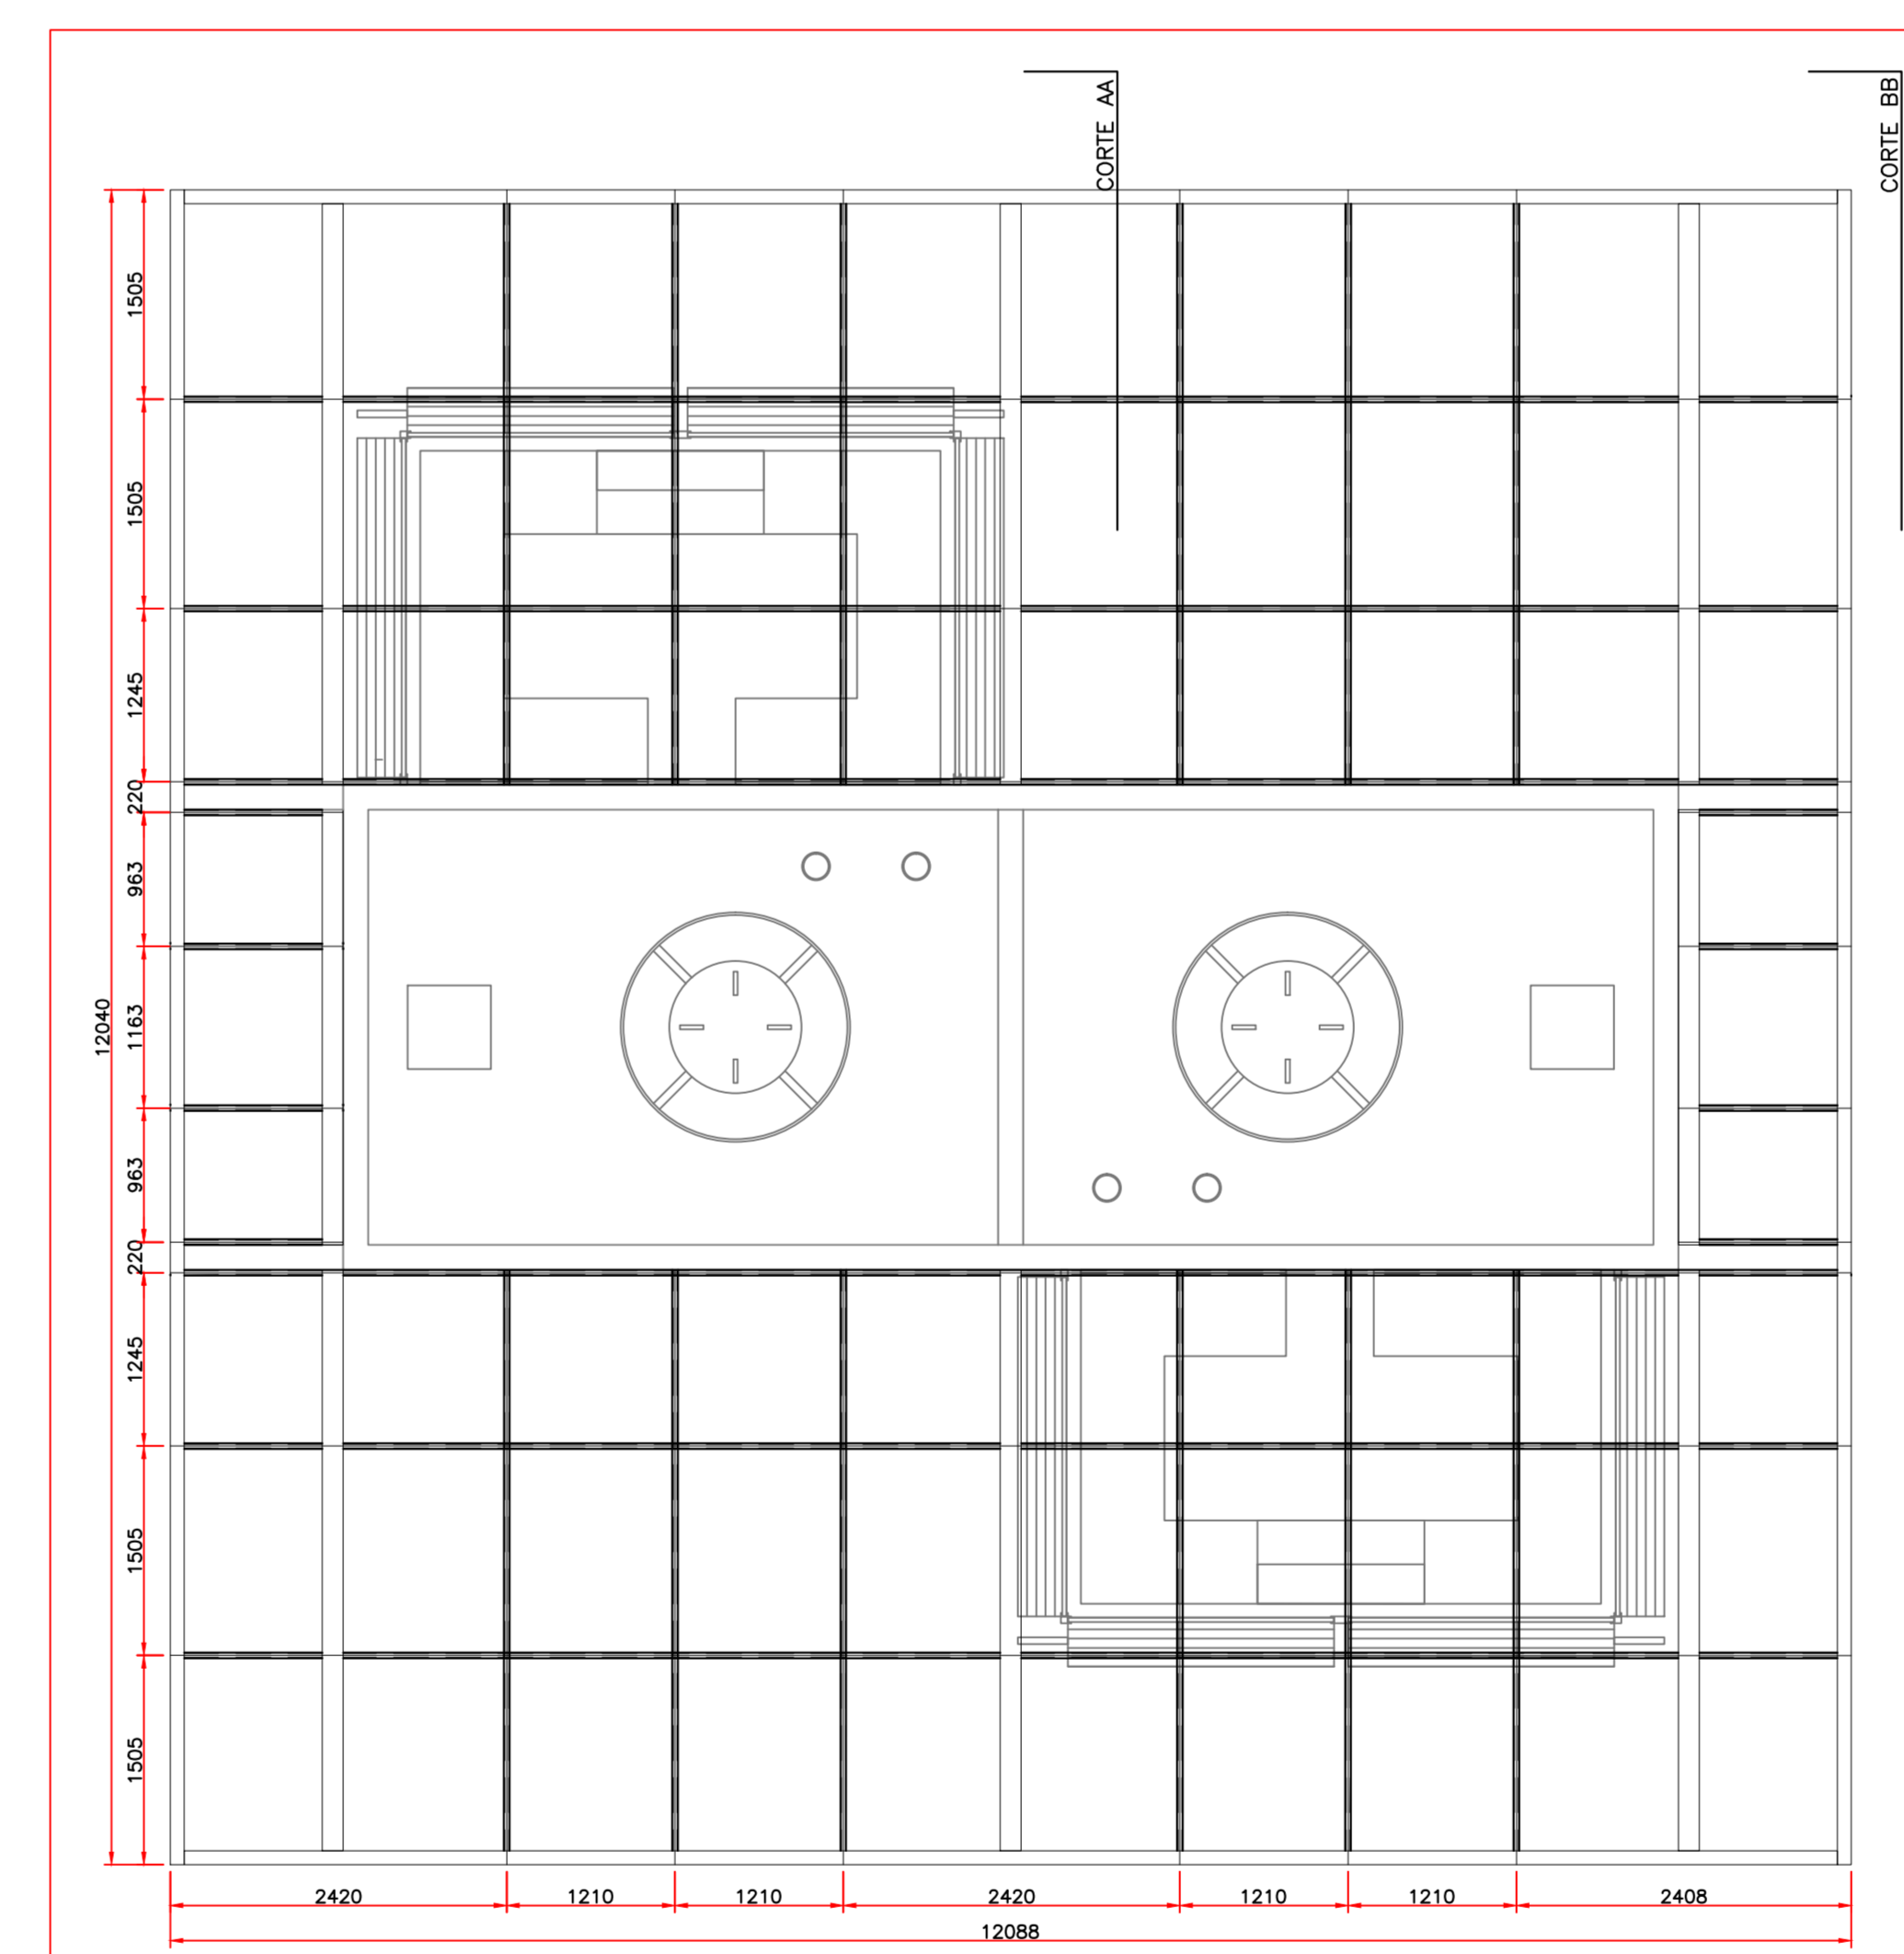


MONTAGEM DAS TERÇAS DE SUPORTE DO FORRO  
ESC 1:50



ARTICULAÇÃO DAS FOLHAS

APROVAÇÕES

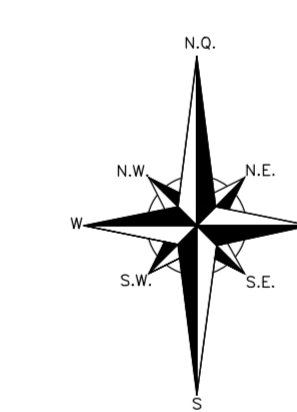

REV. Nº	REVISÃO	DATA	REV. Nº	REVISÃO	DATA
1	ELABORADA	14/05/2018	2	REVISADA	15/05/2018
2	APROVADA	15/05/2018	3	REVISADA	15/05/2018


PREFEITURA MUNICIPAL DE TERESINA - PI

TERESINA - PI

PROJETOS BÁSICOS E EXECUTIVOS DAS OBRAS DE REQUALIFICAÇÃO URBANA E AMBIENTAL DAS ÁREAS 2.3 E 4, INCLUINDO PLANO DE REASSENTAMENTO, DO MUNICÍPIO DE TERESINA - PI

PROJETO DE ESTRUTURA

COMPLEXO 3

QUIOSQUE

FABRICAÇÃO E MONTAGEM DA COBERTURA

0103