
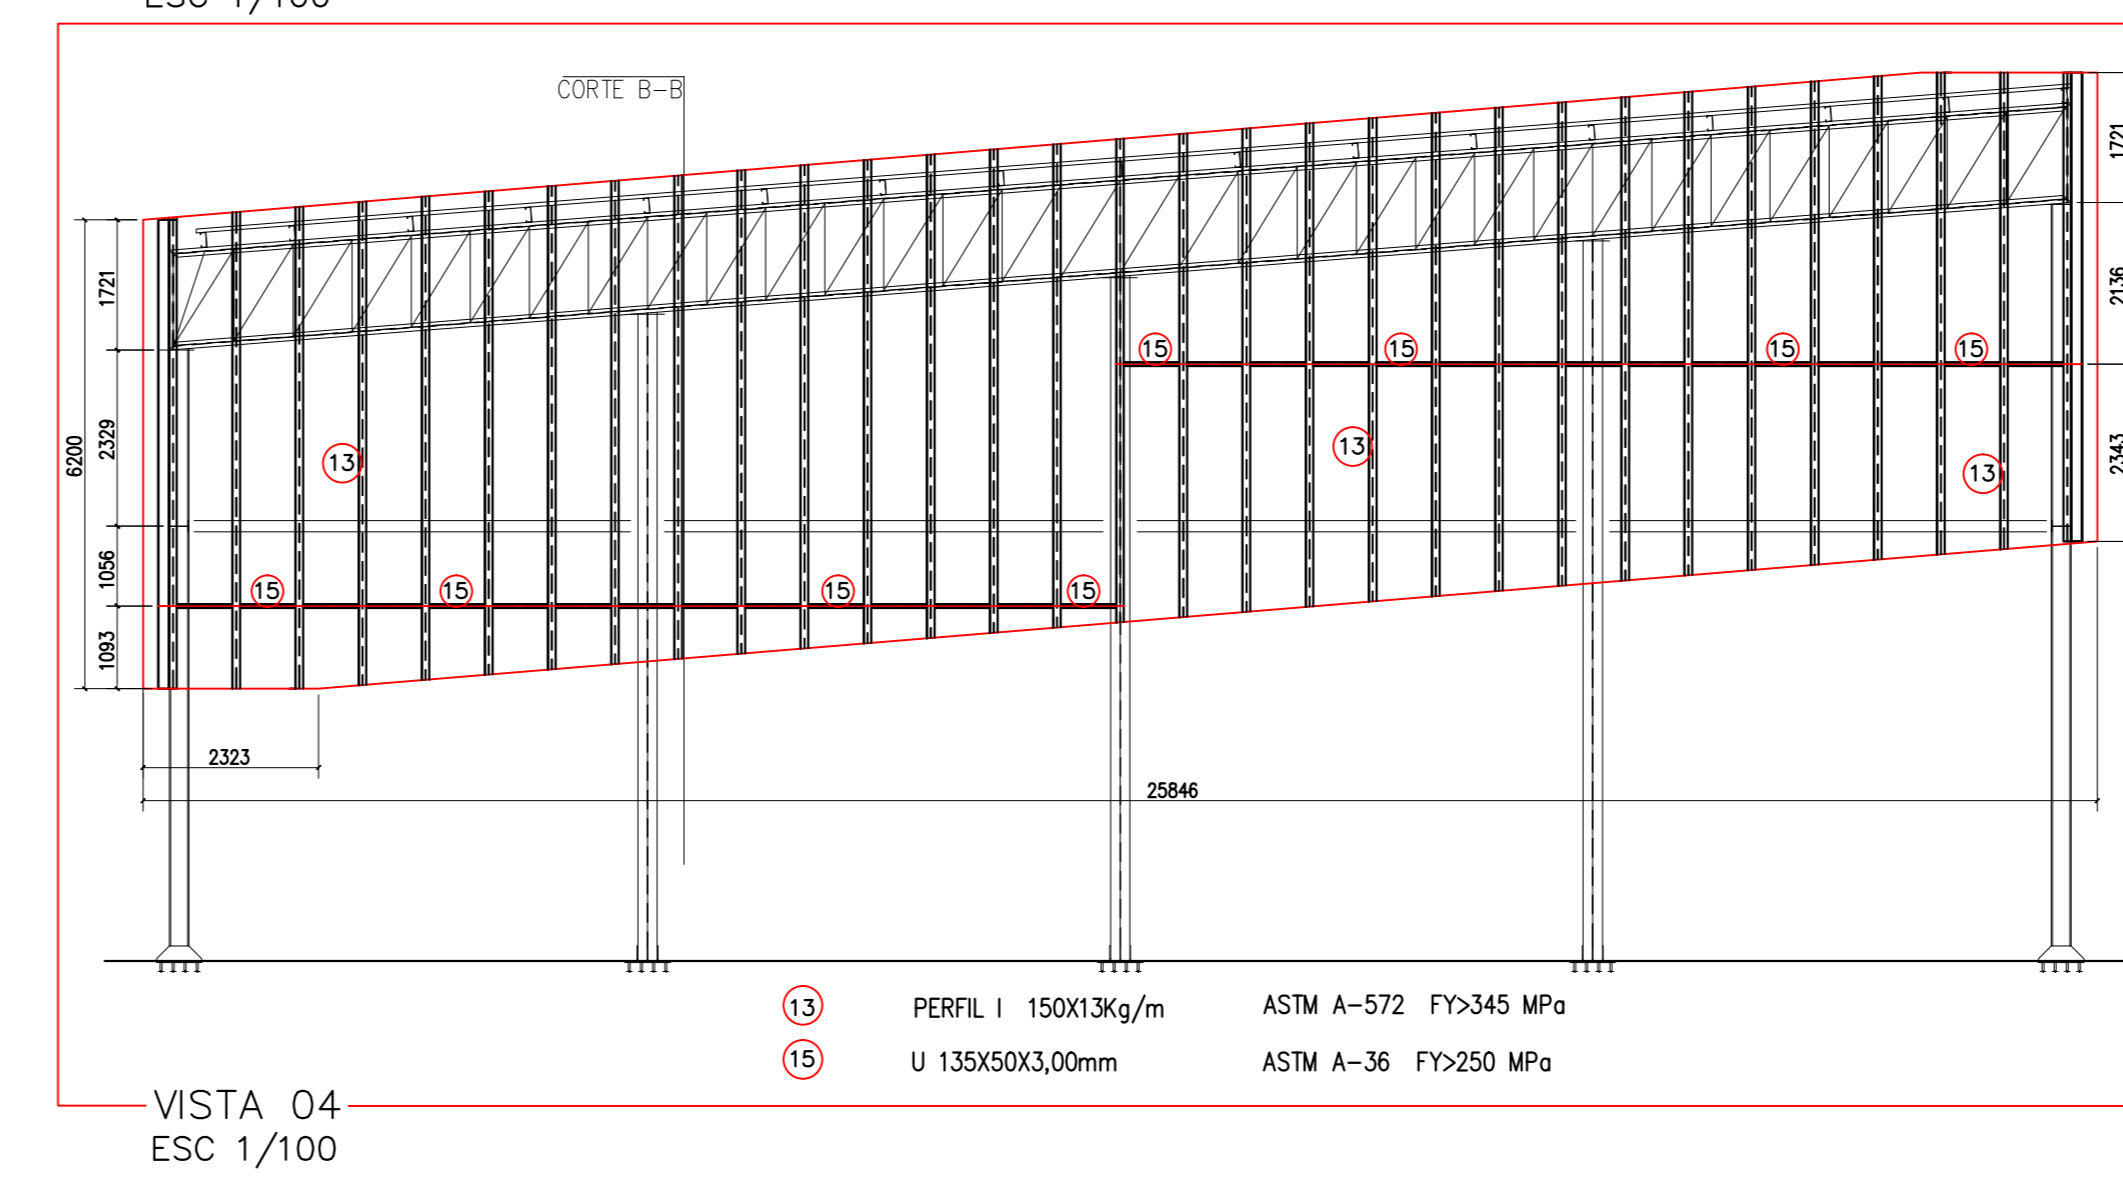
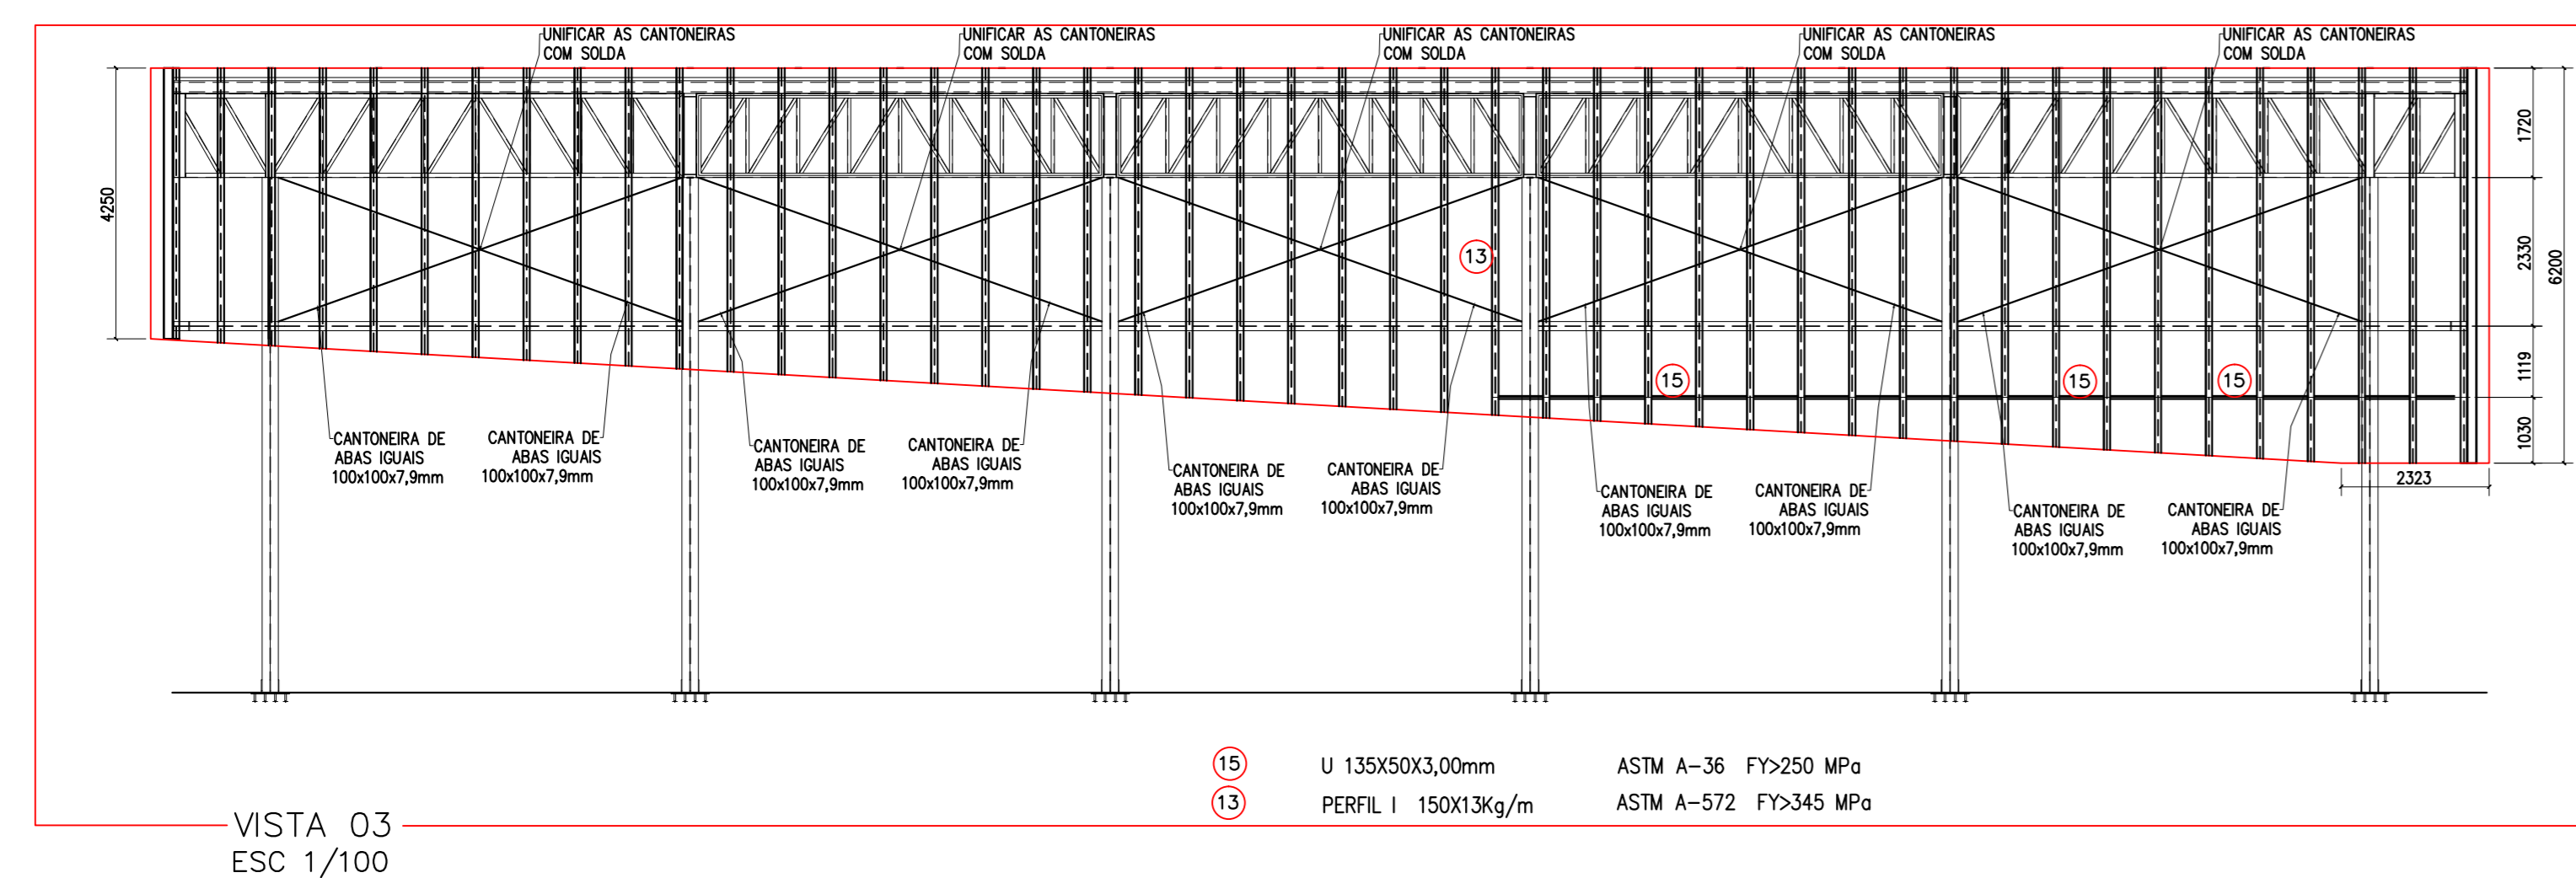


LOCALIZAÇÃO

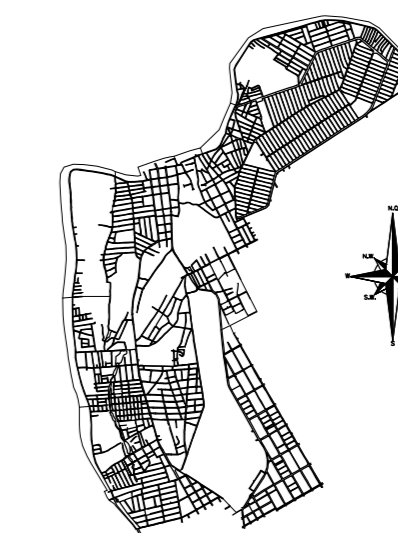

Nº	REVISÃO	DATA	Nº	REVISÃO	DATA
01	ALTERADA A ESTRUTURA BRISE	21/09/17			
	EMISSÃO INICIAL	FEV/2017			

DATA	ASSINATURA	APROVADO	DATA

PREFEITURA MUNICIPAL DE TERESINA - PI

TERESINA - PI

PROJETOS BÁSICOS E EXECUTIVOS DAS OBRAS DE REGULIFICAÇÃO URBANA E AMBIENTAL DAS ÁREAS 2,3 E 4, INCLUINDO PLANO DE REASSENTAMENTO, DO MUNICÍPIO DE TERESINA - PI

PROJETO EXECUTIVO DO COMPLEXO 3
PROJETO ESTRUTURAL METÁLICO
QUADRA POLIESPORTIVA - MAZERINE