


1 CORTE AA
ESCALA 1:25

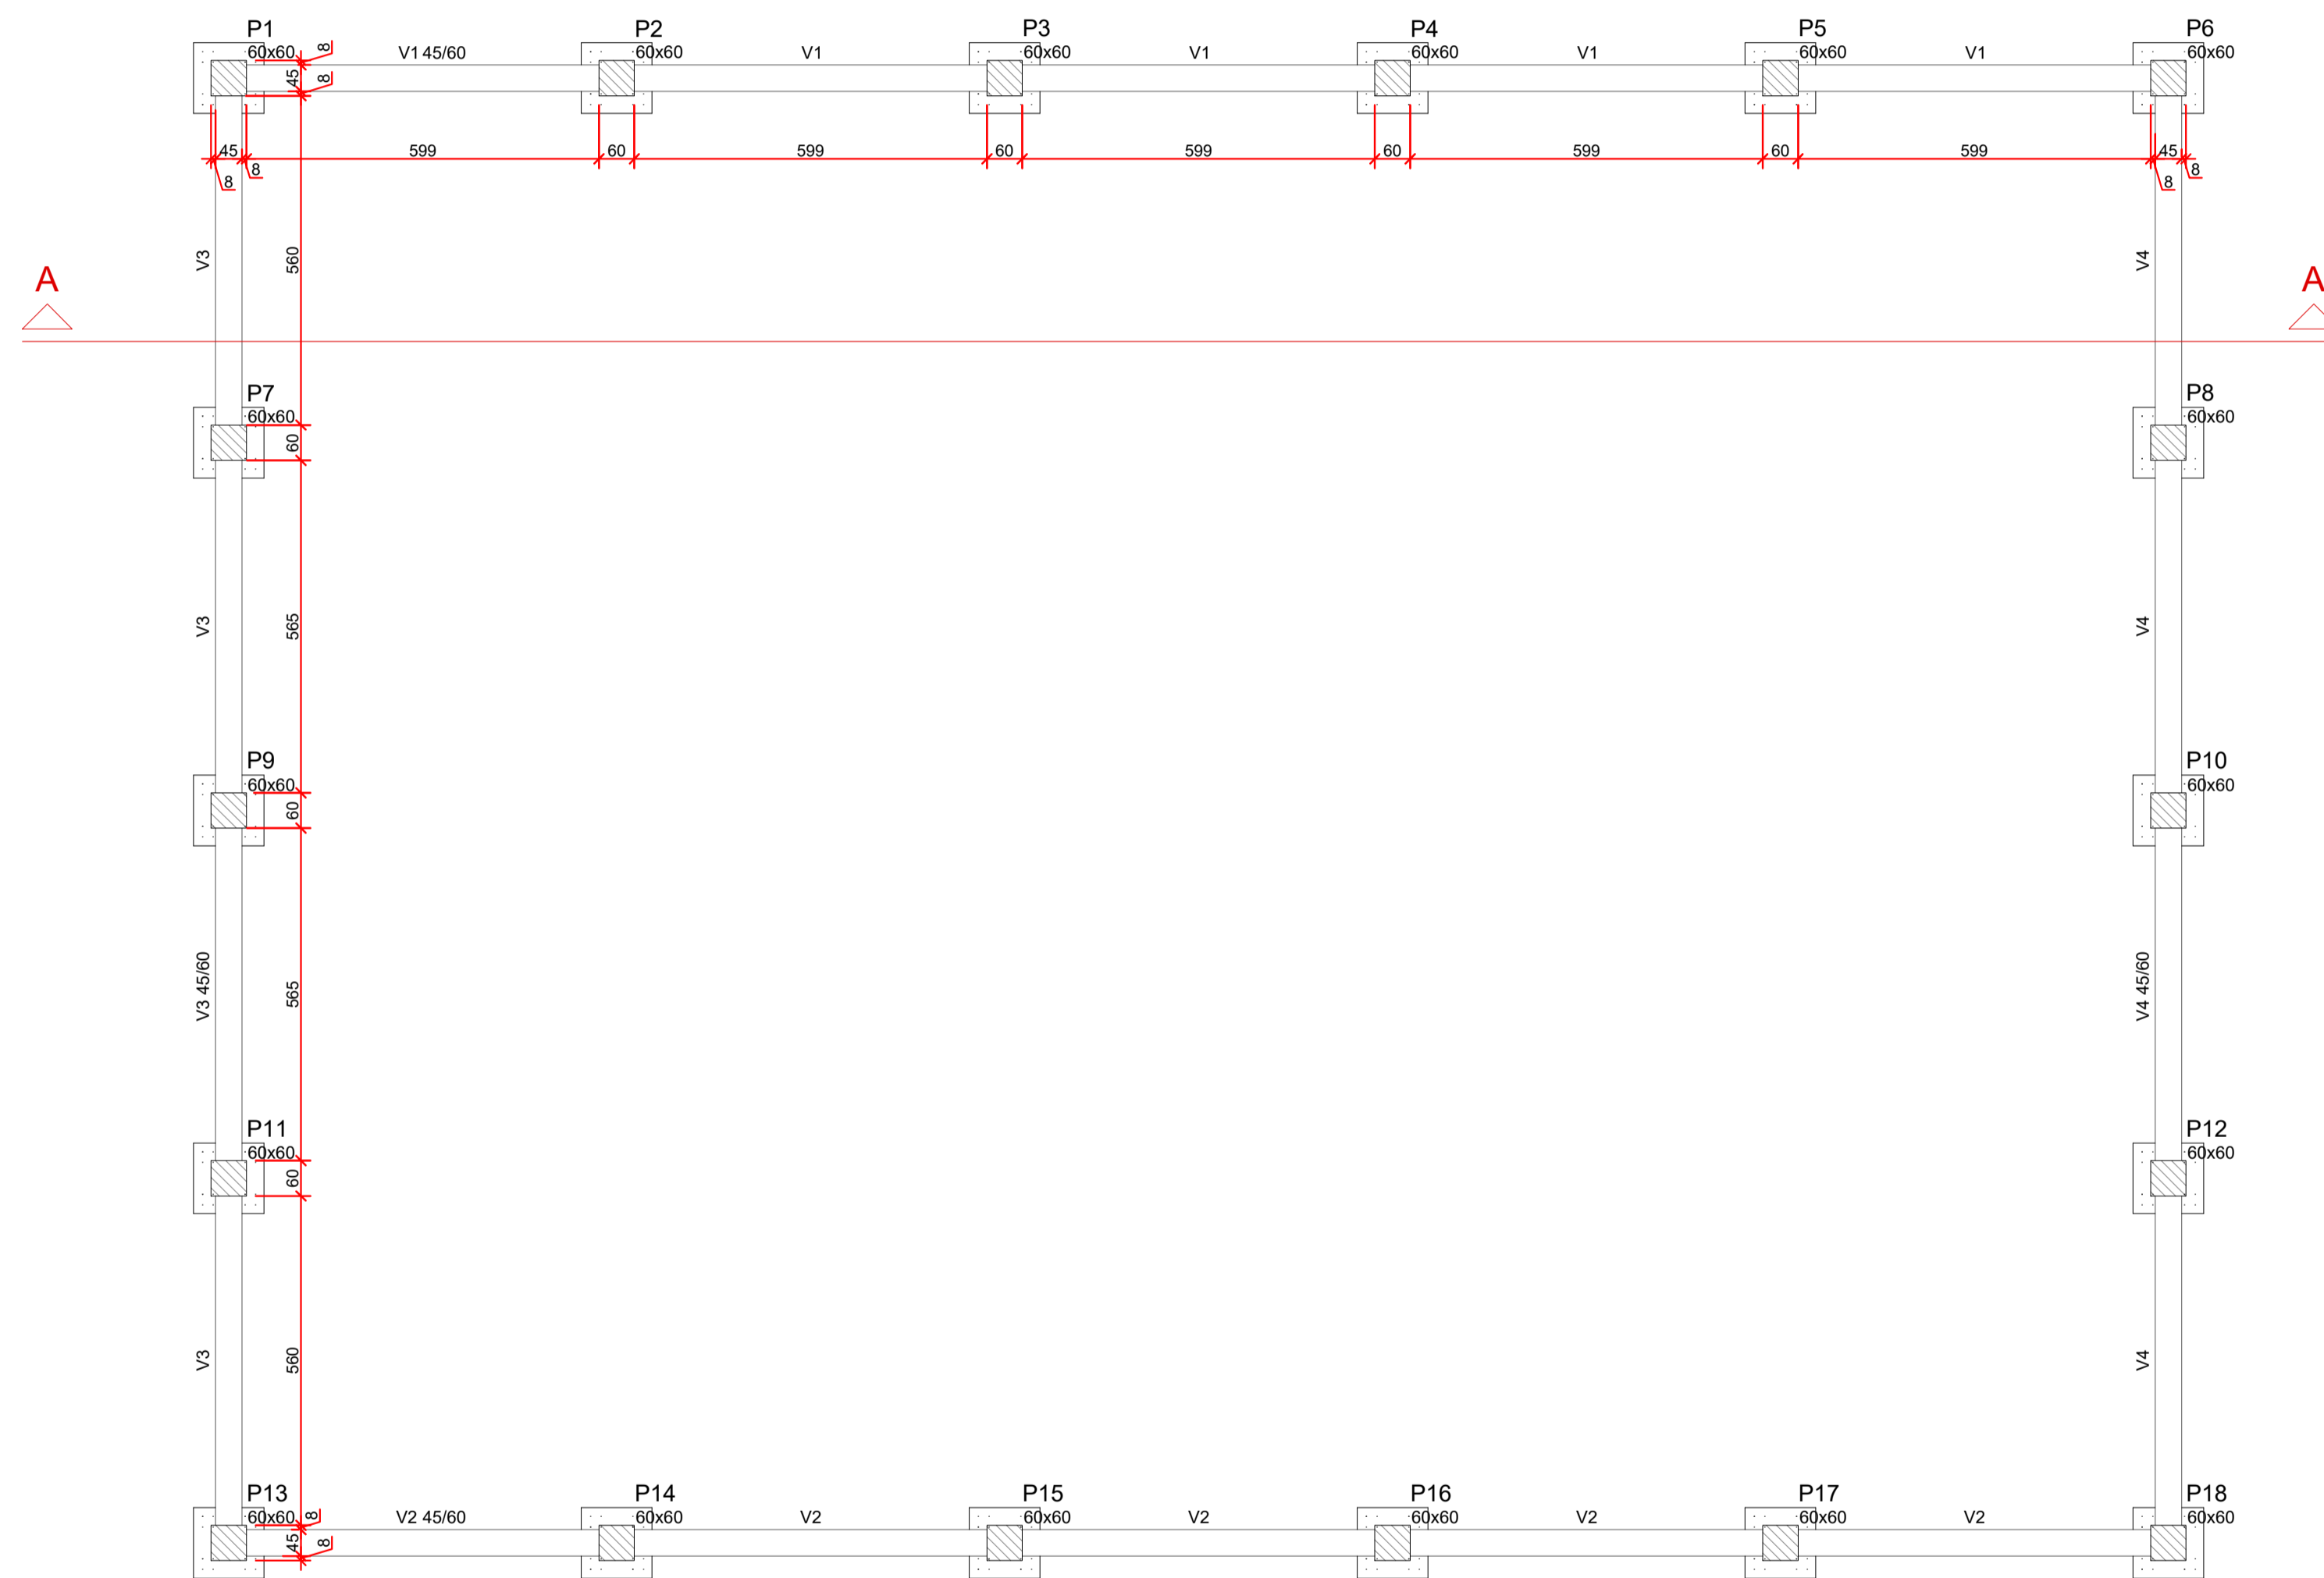

2 PLANTA DE FORMAS NÍVEL TÉRREO
ESCALA 1:100

Características dos materiais			
fck (kgf/cm²)	Ecs (kgf/cm²)	fct (kgf/cm²)	Abatimento (cm)
250	241500	26	9,00

Dimensão máxima do agregado = 25 mm

Legenda dos Pilares	
	Pilar que morre
	Pilar que passa
	Pilar que nasce
	Pilar com mudança de seção

0 EMISSÃO INICIAL		JUN2017			
N°	REVISÃO	DATA	N°	REVISÃO	
 JANSANA DE LA VILLA DE PAULUW ARCHITECTES Rua Felipe Schmidt, 444 - Sala 204 Centro - Florianópolis - SC CREA: 17887 - SC www.mpb.org.br - contato@mpb.org.br	PROJETO	CONS. TERESINA SUSTENTÁVEL	DATA	JUN/17	
	CONFERIDO	MAX	DATA	JUN/17	
	APROVADO	UCP/SEMPLAN	DATA	JUN/17	
DATA	ASSINATURA	APROVAÇÃO		N° DA CONSULTORA	
DE-13017-EDF-EDP-EST-042-0					
 PREFEITURA MUNICIPAL DE TERESINA - PI TERESINA - PI PROJETOS BÁSICOS E EXECUTIVOS DAS OBRAS DE REQUALIFICAÇÃO URBANA E AMBIENTAL DAS ÁREAS 2,3 E 4, INCLUINDO PLANO DE REASSENTAMENTO, DO MUNICÍPIO DE TERESINA - PI					
QUADRA COBERTA DO MAZERINE PROJETO DE ESTRUTURA DE CONCRETO PLANTA DE FORMAS					
PROJETO	VISTOS	DESENHO	DATA	FOLHA N°	
C. TERESINA SUSTENTÁVEL		TOPOGRAFIA	JUN2017	02/04	
ESCALA			DATA TGP		
1:50					