
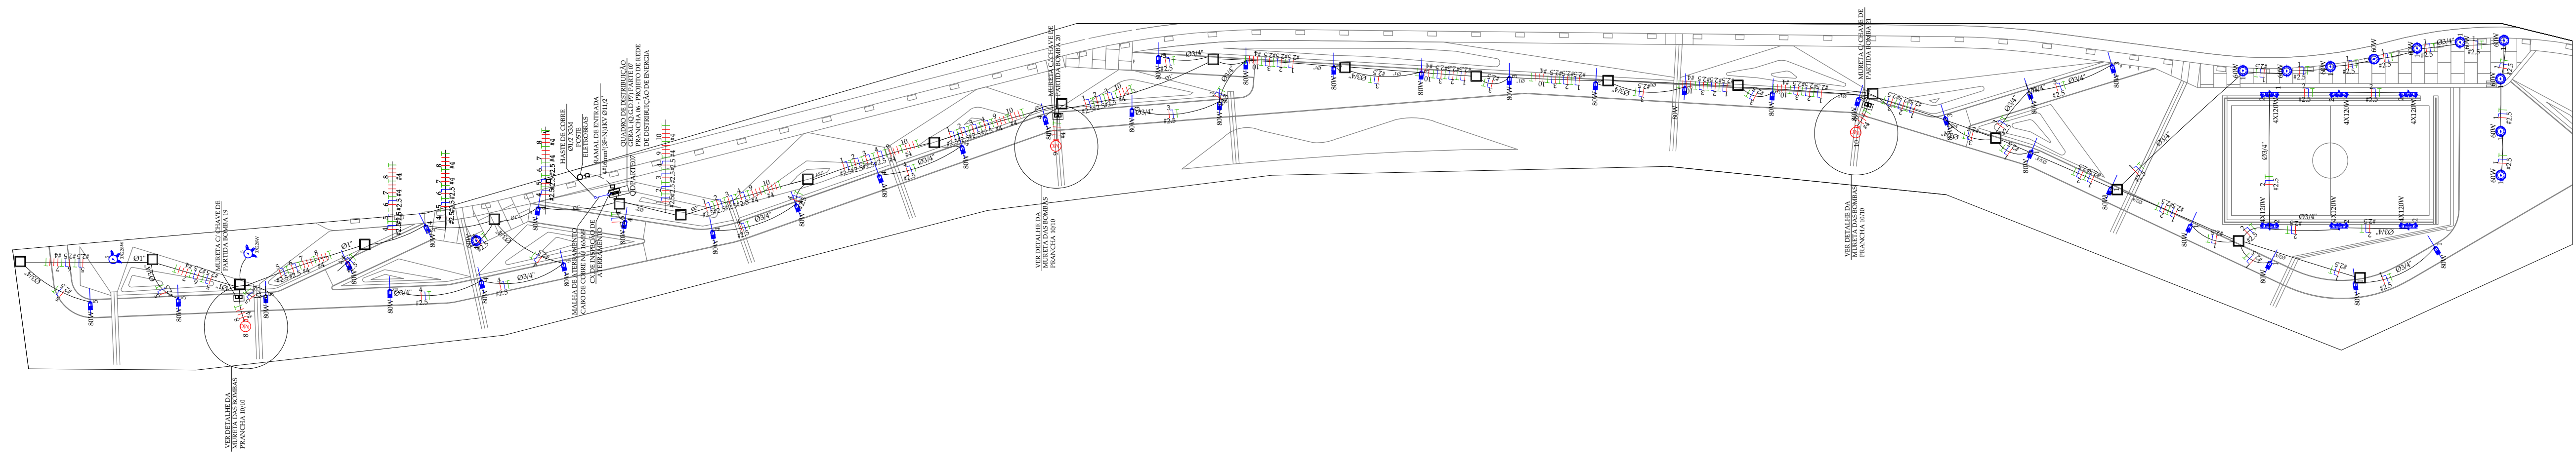


**QDPARTE07**  
Quadro Terminal QDPARTE07

CIRCUITO	DESCRICO	POTENCIA (W)	TENSAO (V)	CORRENTE (A)	NUM FASES	SECCAO (mm²)	DISJUNTOR(A)	QUEDA DE TENSAO
1.	ILUMINACAO 01	1080	220	4,90	M	2,5	16	3,08
2.	ILUMINACAO 02	1920	220	9,80	M	2,5	16	6,16
3.	ILUMINACAO 03	1440	220	7,30	M	2,5	16	4,62
4.	ILUMINACAO 04	1020	220	4,63	M	2,5	16	3,41
5.	ILUMINACAO 05	1608	220	7,30	M	2,5	16	5,15
6.	ILUMINACAO 06	1040	220	4,73	M	2,5	16	3,52
7.	BOMBA 18	736	380	1,84	T	4	16	26
8.	BOMBA 19	736	380	1,84	T	4	16	26
9.	BOMBA 20	736	380	1,84	T	4	16	26
10.	BOMBA 21	736	380	1,84	T	4	16	26
TOTAL*		11692	220	29,24	T	4	16	117

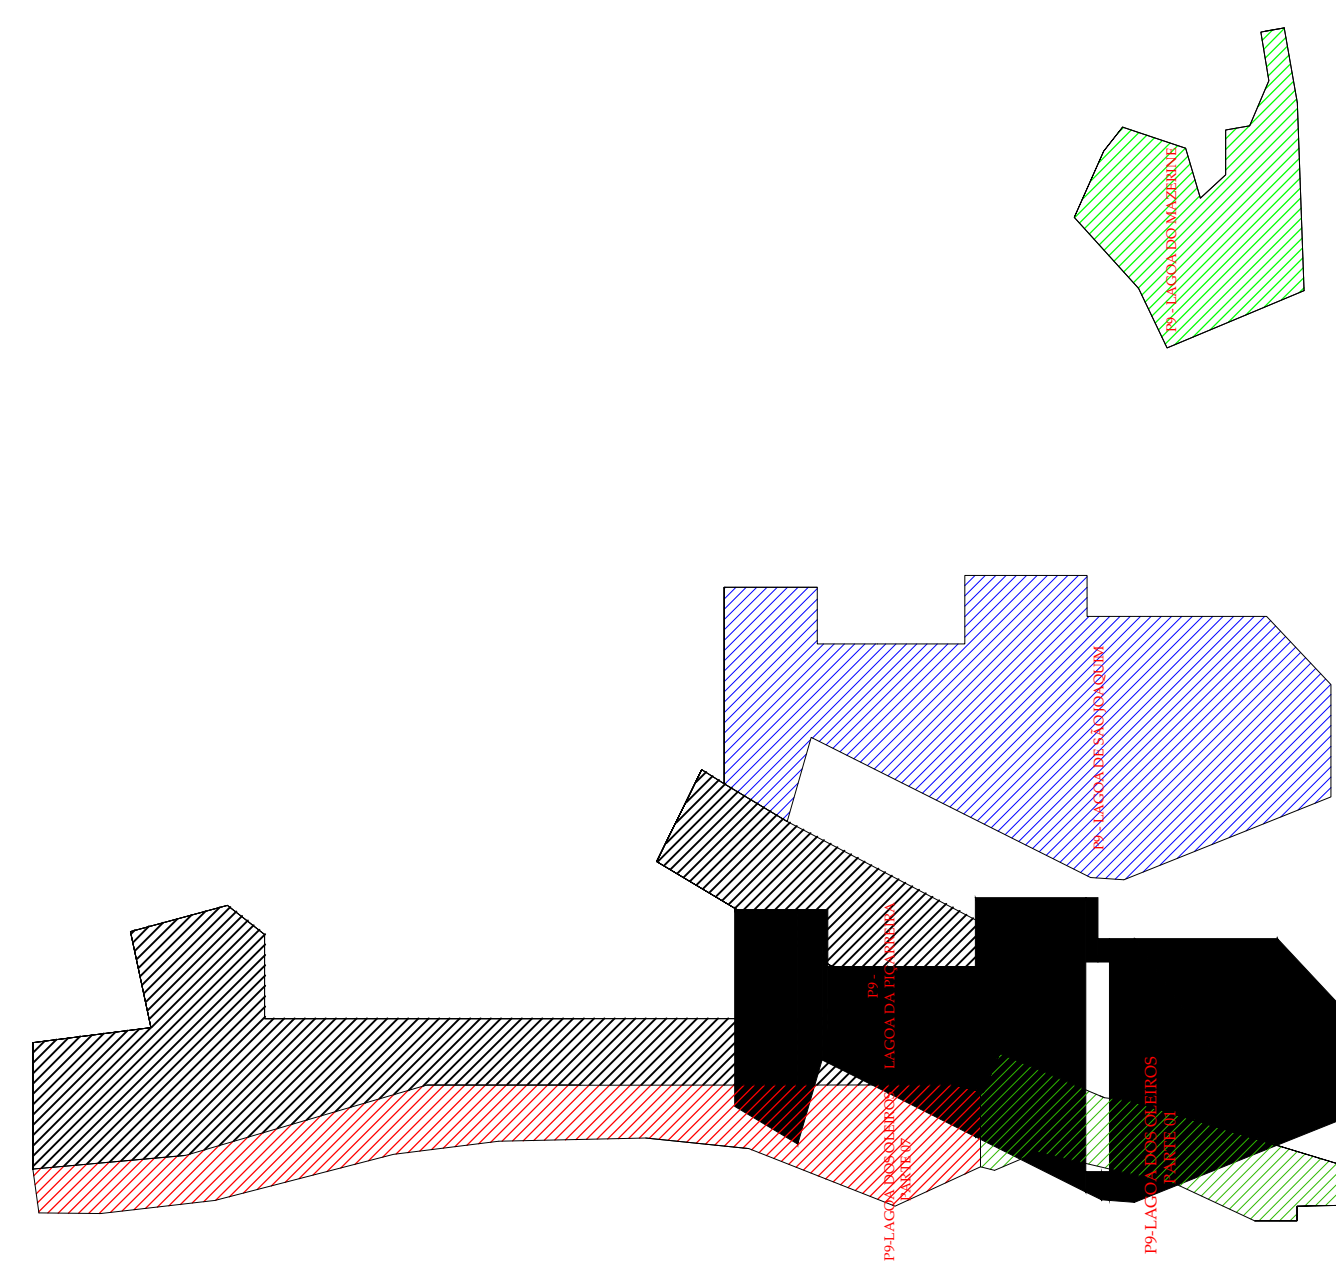

**OLEIROS P9 - PARTE 07**  
ESC.: 1/850

C		G			
B		F			
A	REVISAO A	ABRIL/2018	E		
D	EMISSAO ORIGINAL	MAK/2017	D		
Nº	REVISAO	DATA	Nº	REVISAO	DATA
<p>MPB Saneamento Ltda. RUA FELIPE SCHMIDT, 466, SALA 304 CENTRO EMPRESARIAL TORRE DA COORDENADA - FIAN - CEP 63225-942 TERESINA - PIAUÍ - BRASIL CNPJ: 07.000.000/0001-01 CRA 1200 - FURQUIM/PIAUI - SC www.mpbpi.com.br - atendimento@mpbpi.com.br</p>		PROJETO	MXD	DATA	MAK/2017
<p>APROVACAO</p>		DESENHO	VP	DATA	MAK/2017
<p>ASSINATURA</p>		CONFERIDO	MXD	DATA	
<p>DATA</p>		APROVADO	LCP	DATA	
		Nº DA CONSULTORA			
<b>DE-13017-SEE-RBT-ELE-P9-001-A-020</b>					
<b>PREFEITURA MUNICIPAL DE TERESINA - PI</b>					
<b>TERESINA - PI</b>					
PROJETOS BÁSICOS E EXECUTIVOS DAS OBRAS DE REQUALIFICAÇÃO URBANA E AMBIENTAL DAS ÁREAS 2,3 E 4, INCLUINDO PLANO DE REASSENTAMENTO, DO MUNICÍPIO DE TERESINA - PI					
PROJETO ELÉTRICO DE ILUMINAÇÃO E DISTRIBUIÇÃO DE B.T					
DISTRIBUIÇÃO / LAGOAS DO P9 - OLEIROS					
PARTE 07					
PROJETO	ENQ: LUZ A. NEGRU	VEIOS		REVISAO	GRASBELLI DERRETTI
ESCALA	INDICADA			DATA	ABRIL/2018
				FORMA	Nº
				DATA TOP.	