


DIST. ELÉTRICA - PIÇARREIRA
PARTE 01
ESC.: 1/600

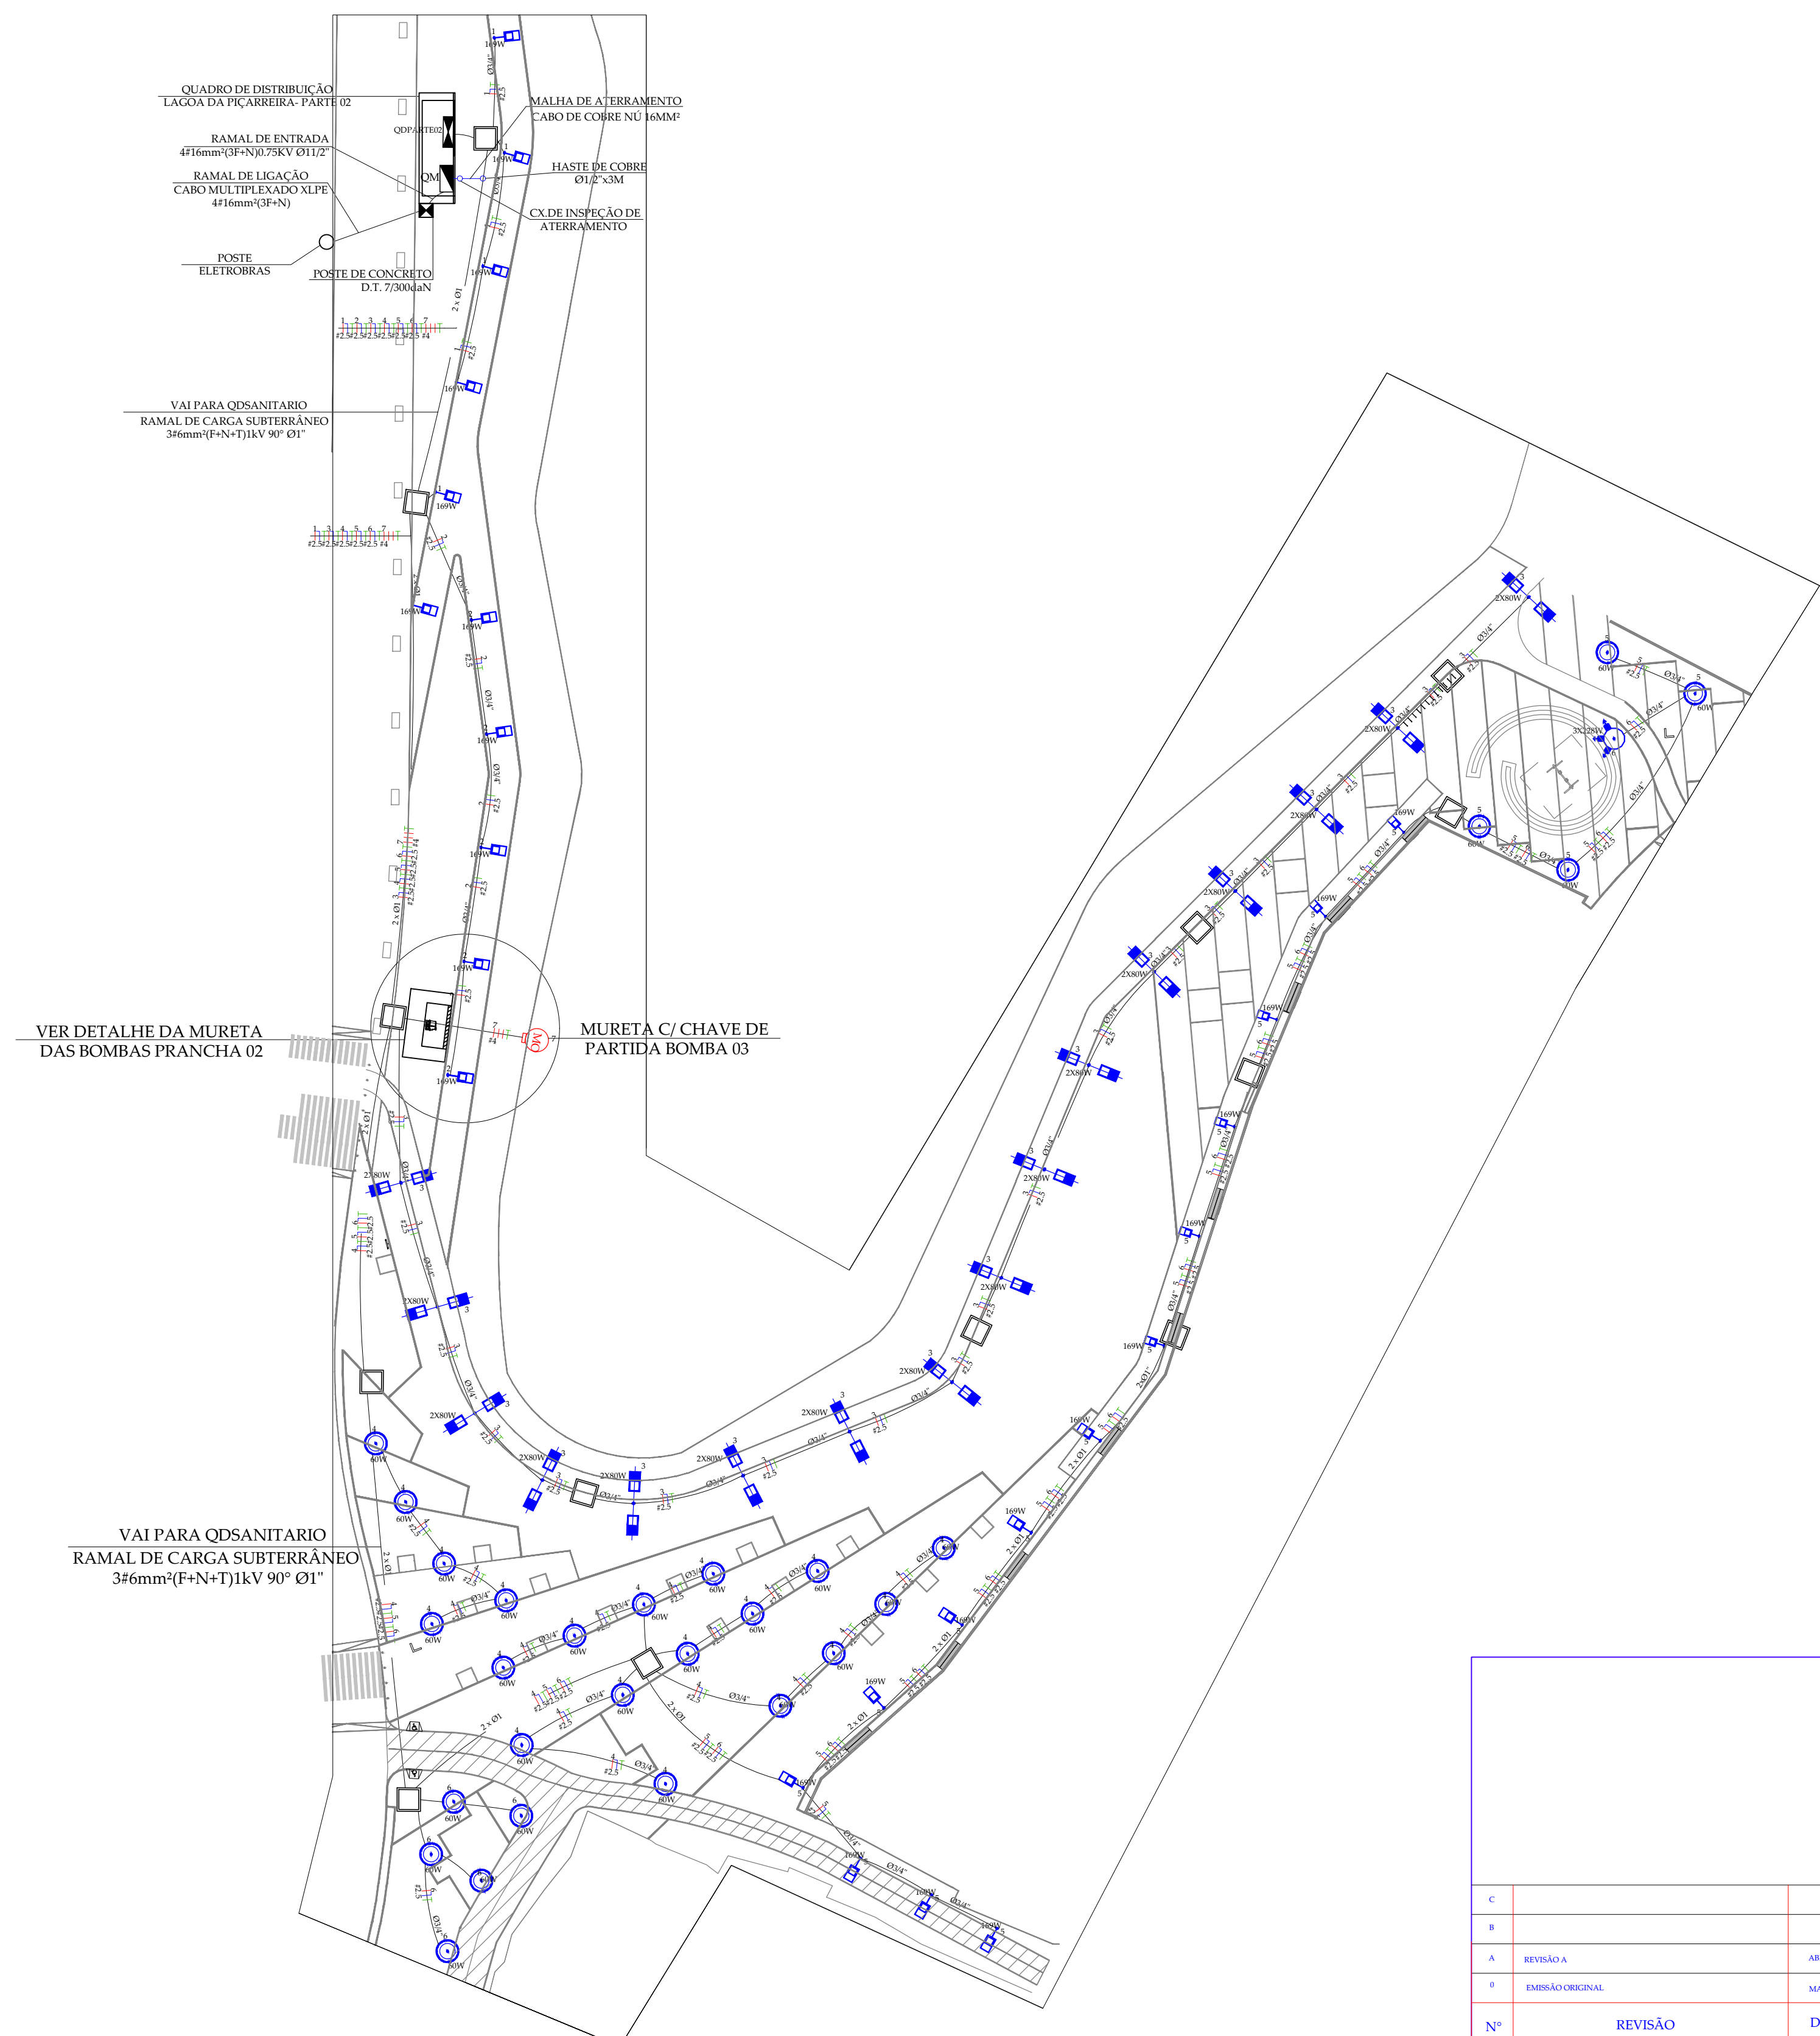

DIST. ELÉTRICA - PIÇARREIRA - PARTE 02
ESC.: 1/600

C		G						
B		F						
A	REVISÃO A	ABRIL/2018	E					
D	EMISSÃO ORIGINAL	MAIO/2017	D					
Nº	REVISÃO	DATA	Nº	REVISÃO	DATA			
		PROJETO	MDO	DATA	MAIO/2017			
		DESENHO	VP	DATA	MAIO/2017			
		CONFERIDO	MDO	DATA				
		APROVADO	LCF	DATA				
		Nº DA CONSULTORA DE-13017-SEE-RBT-ELE-P9-001-A-020						
PREFEITURA MUNICIPAL DE TERESINA - PI TERESINA - PI PROJETOS BÁSICOS E EXECUTIVOS DAS OBRAS DE REQUALIFICAÇÃO URBANA E AMBIENTAL DAS ÁREAS 2,3 E 4, INCLUINDO PLANO DE REASSENTAMENTO, DO MUNICÍPIO DE TERESINA - PI PROJETO ELÉTRICO DE ILUMINAÇÃO E DISTRIBUIÇÃO DE B.T DISTRIBUIÇÃO / LAGOAS DO P9 - LAGOA DA PIÇARREIRA PARTE 1 - PARTE 2								
PROJETO	ENQ: LUIZ A. NEGREI	VISTOS	DESIGNADO	GRABELLI DERETTI	DATA	ABRIL/2018	FOLHA Nº	
ESCALA	INDICADA		TOPOGRAFIA		DATA TOP.			12