




ENCONTRO DE PISOS - SOLO CIMENTO X GUIA X PEDRISCO - E7  
PLANTA ESCALA 1:25

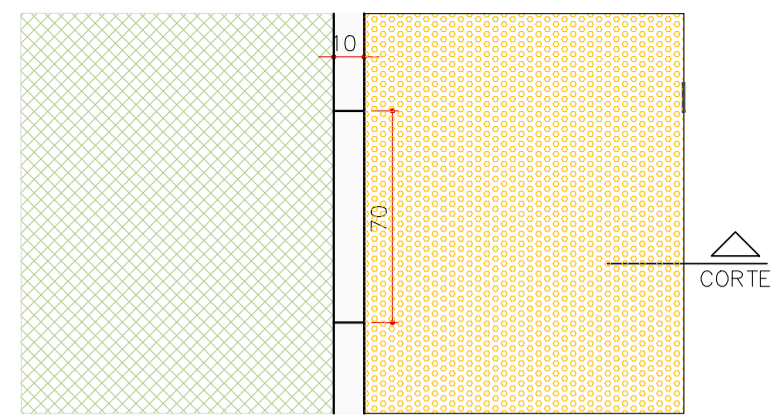


ENCONTRO DE PISOS - GRAMA X GUIA X PEDRISCO - E8  
PLANTA ESCALA 1:25

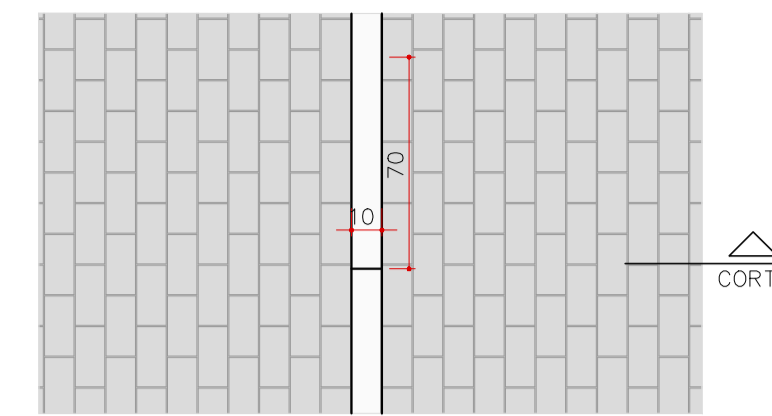


ENCONTRO DE PISOS - ENCONTRO DE RIOS - E9  
PLANTA ESCALA 1:25

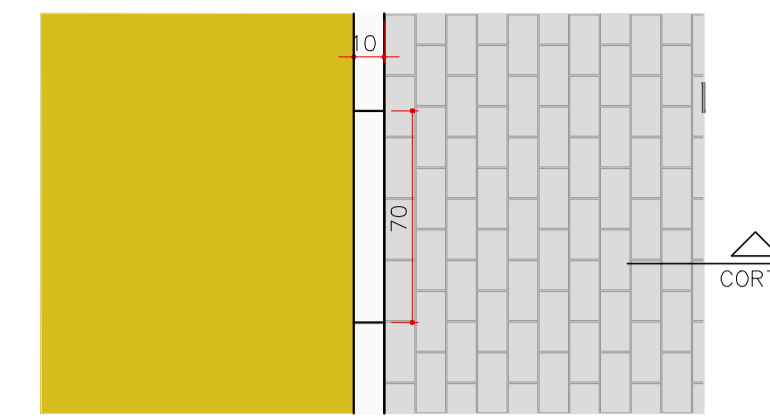


ENCONTRO DE PISOS - SOLO CIMENTO X INTERTRAVADO - E10  
PLANTA ESCALA 1:25

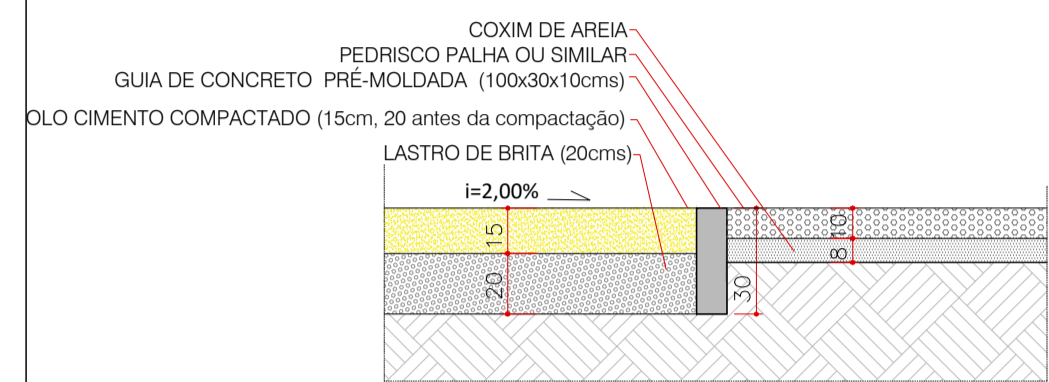


ENCONTRO DE PISOS - SOLO CIMENTO X GUIA X PEDRISCO - E7  
CORTE ESCALA 1:25

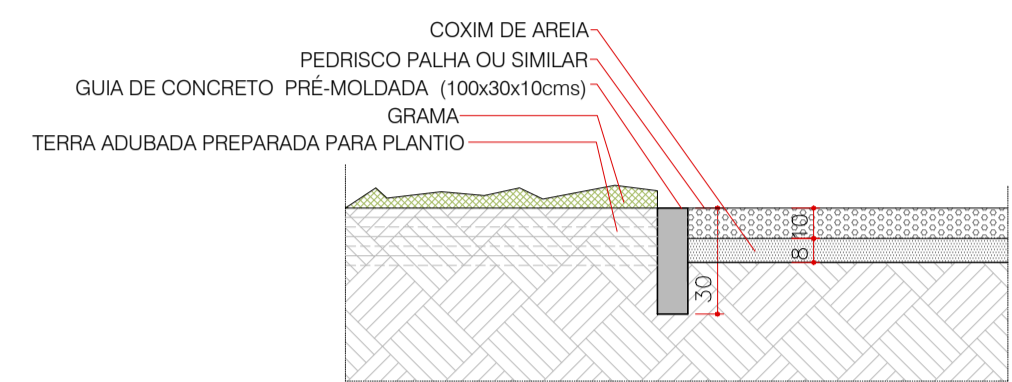

ENCONTRO DE PISOS - GRAMA X GUIA X PEDRISCO - E8  
CORTE ESCALA 1:25

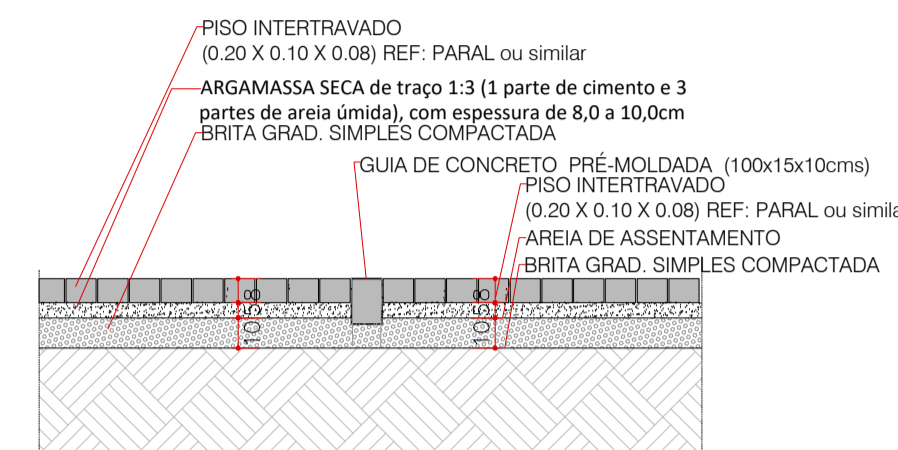


ENCONTRO DE PISOS - ENCONTRO DE RIOS - E9  
CORTE ESCALA 1:25

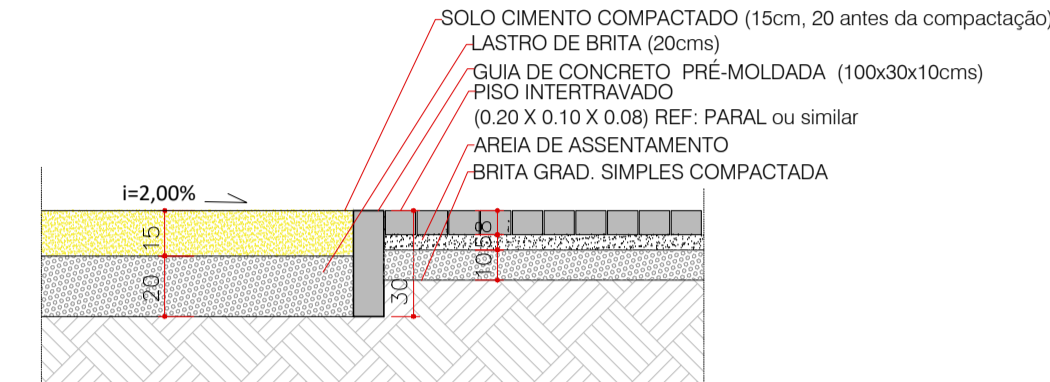


ENCONTRO DE PISOS - SOLO CIMENTO X INTERTRAVADO - E10  
CORTE ESCALA 1:25




ENCONTRO DE PISOS - CONCRETO X CICLOVIA - E11  
PLANTA ESCALA 1:25

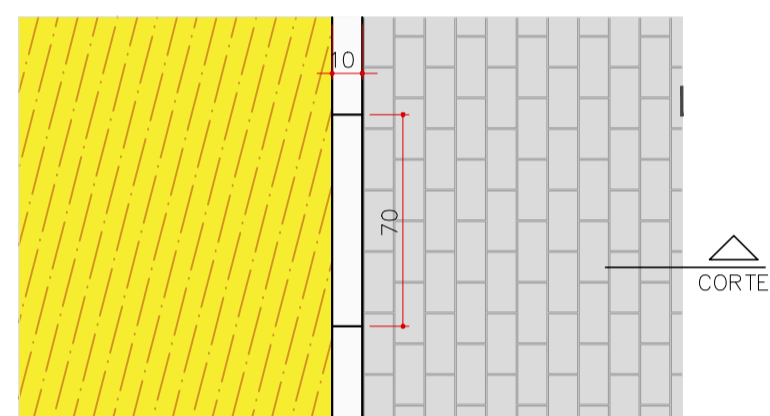


ENCONTRO DE PISOS - AREIA X INTERTRAVADO - E12  
PLANTA ESCALA 1:25

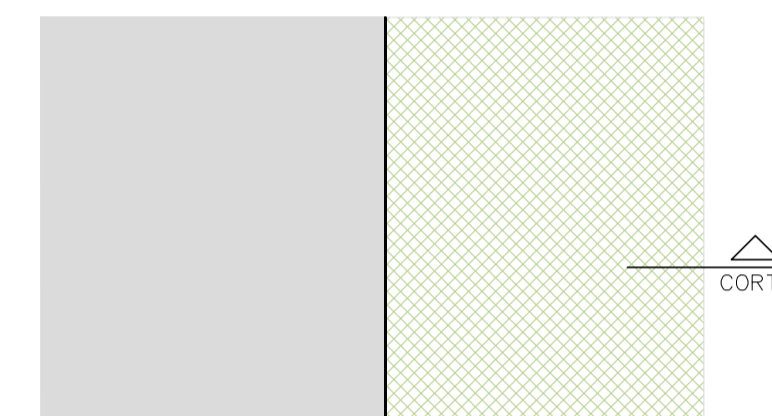


ENCONTRO DE PISOS - CONCRETO X GRAMA - E13  
PLANTA ESCALA 1:25

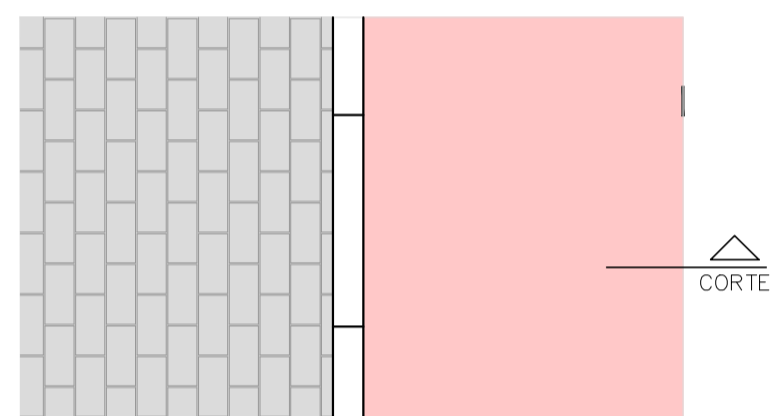


ENCONTRO DE PISOS - INTERTRAVADO X CICLOVIA - E14  
PLANTA ESCALA 1:25

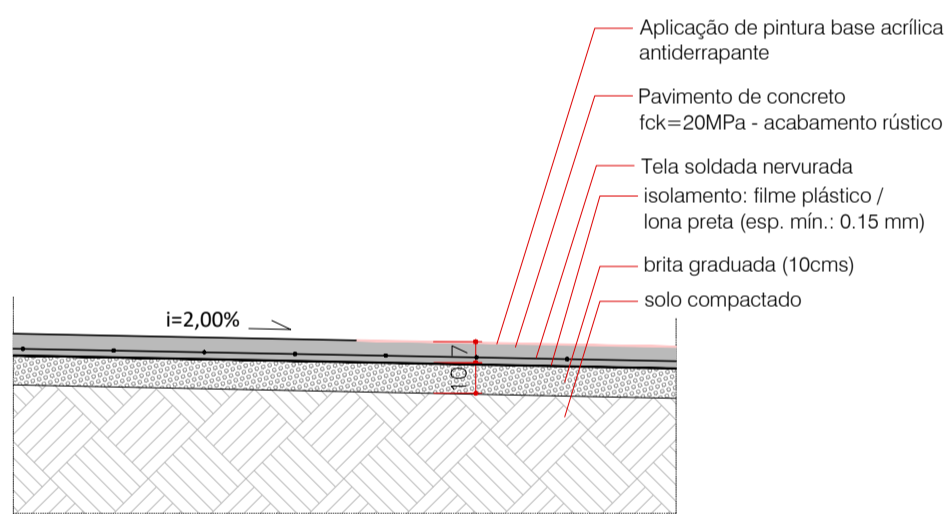


ENCONTRO DE PISOS - CONCRETO X CICLOVIA - E11  
CORTE ESCALA 1:25

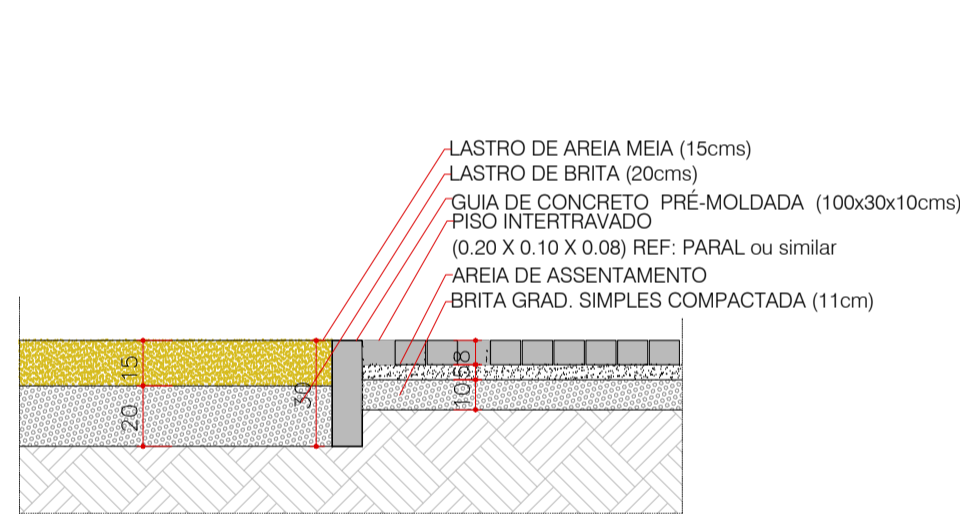


ENCONTRO DE PISOS - AREIA X INTERTRAVADO - E12  
CORTE ESCALA 1:25

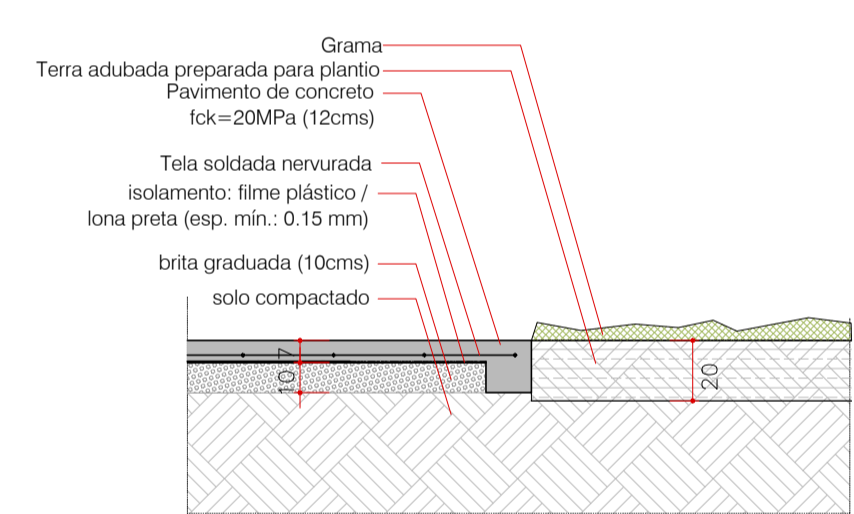


ENCONTRO DE PISOS - CONCRETO X GRAMA - E13  
CORTE ESCALA 1:25

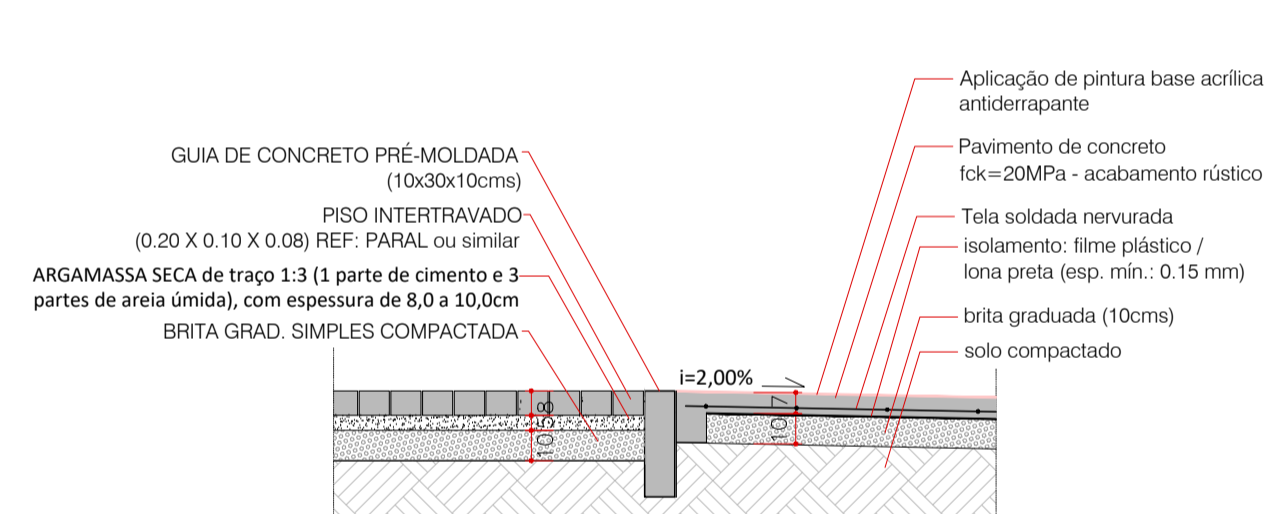


ENCONTRO DE PISOS - SOLO CIMENTO X CICLOVIA - E14  
CORTE ESCALA 1:25

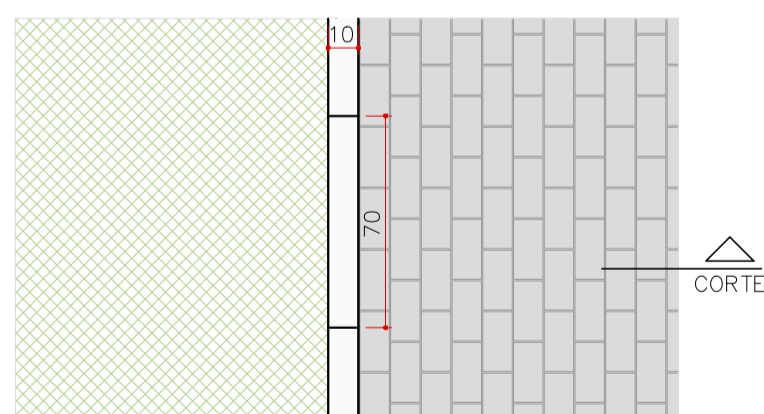


ENCONTRO DE PISOS - GRAMA X INTERTRAVADO - E15  
PLANTA ESCALA 1:25

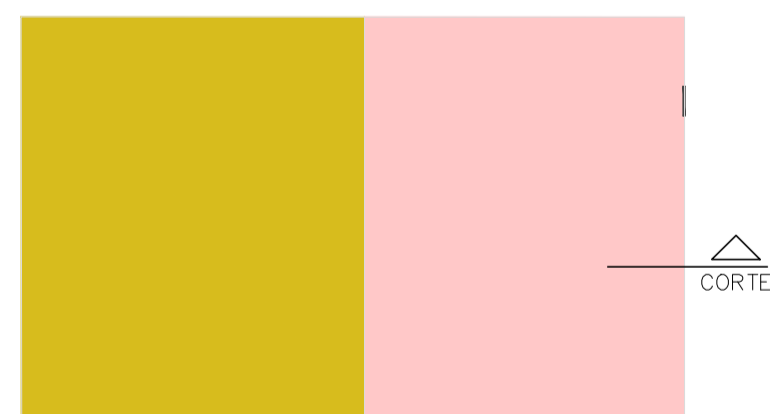


ENCONTRO DE PISOS - SOLO CIMENTO X CICLOVIA - E16  
PLANTA ESCALA 1:25

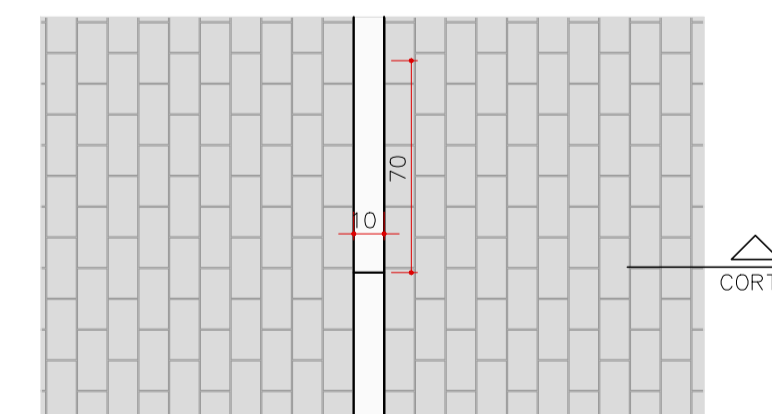


ENCONTRO DE PISOS - VIA DE INTERTRAVADO - E17  
PLANTA ESCALA 1:25

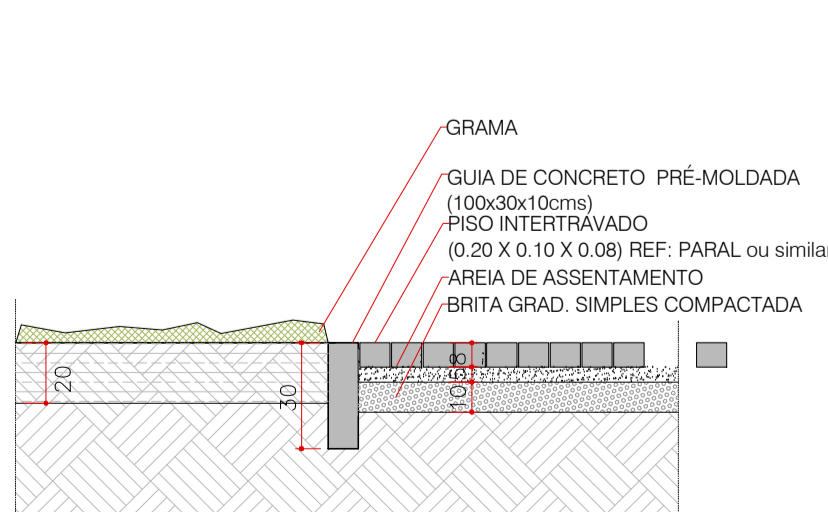

ENCONTRO DE PISOS - GRAMA X INTERTRAVADO - E15  
CORTE ESCALA 1:25

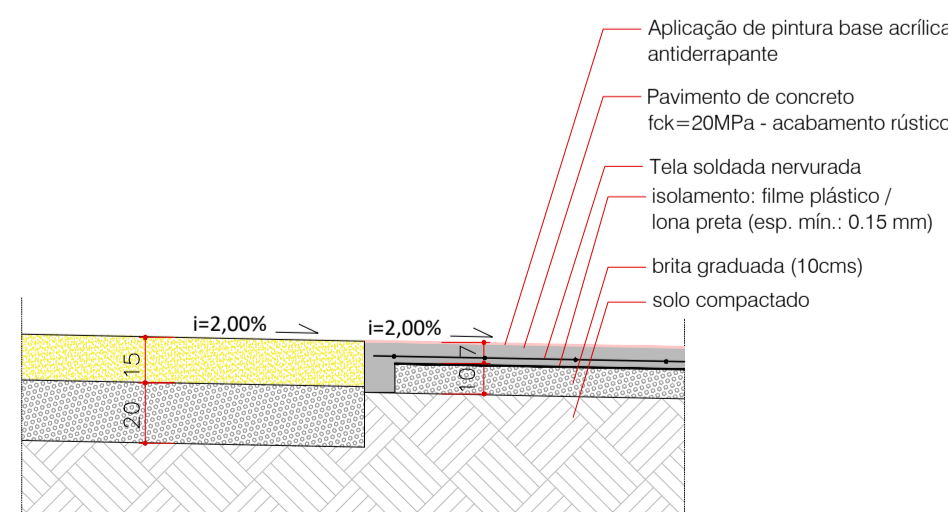

ENCONTRO DE PISOS - SOLO CIMENTO X CICLOVIA - E16  
CORTE ESCALA 1:25

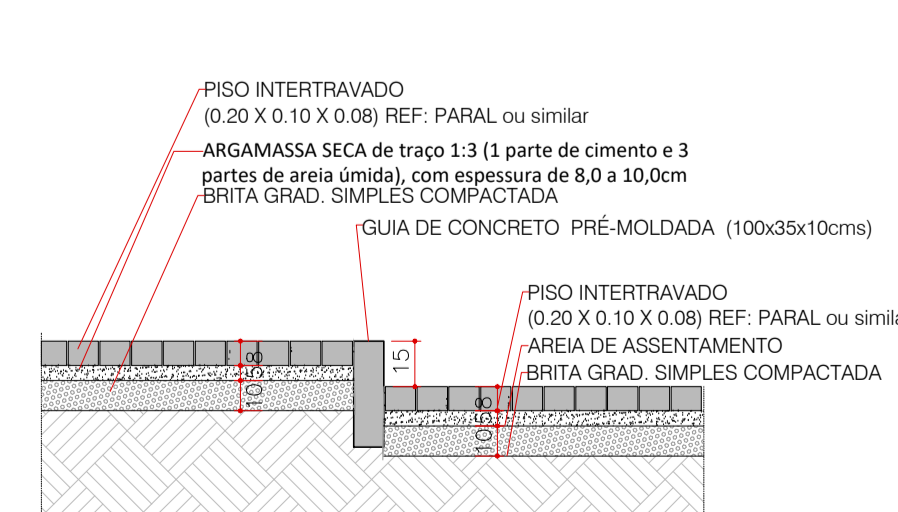

ENCONTRO DE PISOS - VIA DE INTERTRAVADO - E17  
CORTE ESCALA 1:25



ROD	EMISSÃO INICIAL	MAI/2017		
Nº	REVISÃO	DATA	Nº	REVISÃO
MPB SANEAMENTO LTDA/ JANSANA DE LA VILLA DE PAALW ARCHITECTES		PROJETO	DATA	
CENTRO URBANÍSTICO DE TERESINA - PI - ÁREAS 2, 3 e 4 - INCLUINDO PLANO DE REASSENTAMENTO, DO MUNICÍPIO DE TERESINA - PI		DESENHO	DATA	
www.mpb.org.br - sp@mpb.org.br		CONFERIDO	DATA	
APROVAÇÃO		APROVADO	DATA	
ASSINATURA	Nº DA CONSULTORA			

PREFEITURA MUNICIPAL DE TERESINA - PI  
TERESINA - PI  
PROJETOS BÁSICOS E EXECUTIVOS DAS OBRAS DE REQUALIFICAÇÃO URBANA E AMBIENTAL DAS ÁREAS 2, 3 E 4, INCLUINDO PLANO DE REASSENTAMENTO, DO MUNICÍPIO DE TERESINA - PI  
RP-5 PROJETO URBANÍSTICO EXECUTIVO  
DETALHES: ENCONTROS DE PISO  
P9-OLEIROS, PIÇARREIRA, SÃO JOAQUIM, MAZERINE