



FACHADAS POSTERIORES DAS CASAS - POSSÍVEIS ADAPTAÇÕES


TODOS OS USOS UTILIZADOS COMO EXEMPLO FORAM ENCONTRADOS NO LOCAL, SEGUNDO A INFORMAÇÃO DO LEVANTAMENTO CADASTRAL E AS FOTOS DE CADA CASA.

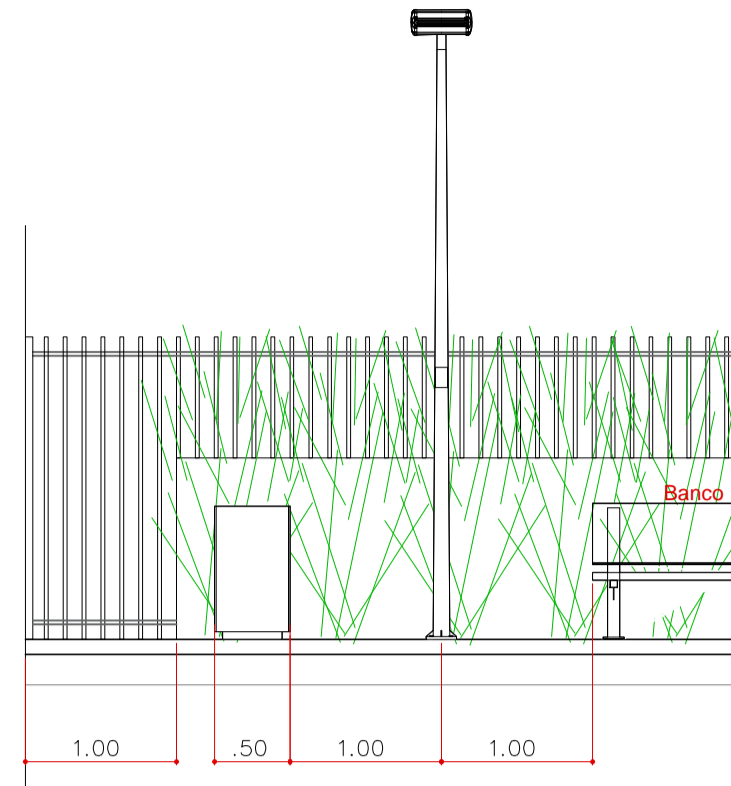


CASA QUINTAL
CASA SEM INTERVENÇÃO

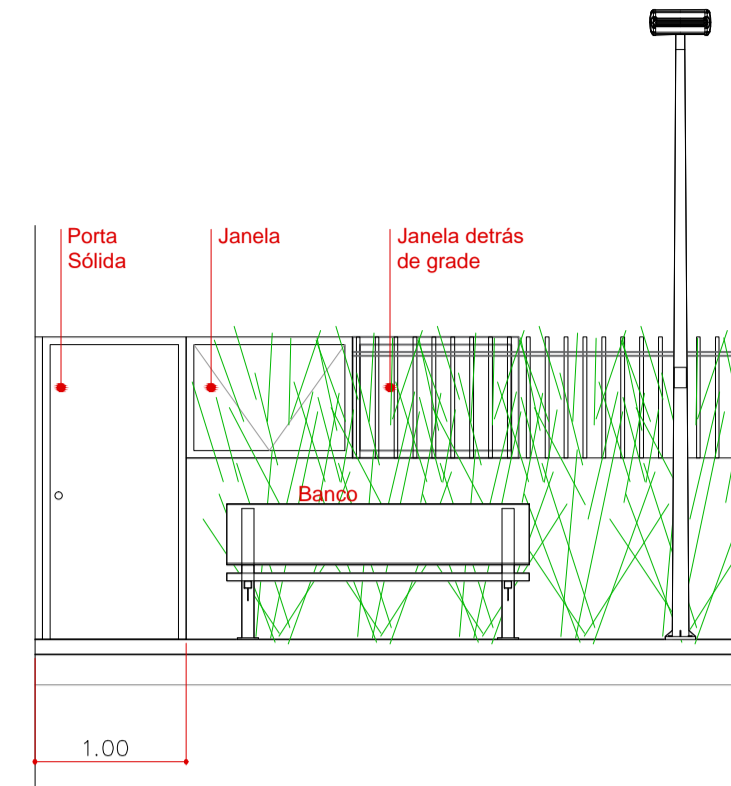


CASA FRENTE OU ESPAÇO DE TRABALHO
ANEXO PARA ALUGAR/ NOVO NÚCLEO FAMILIAR/ MARCENARIA/ ATELIER DE COSTURA

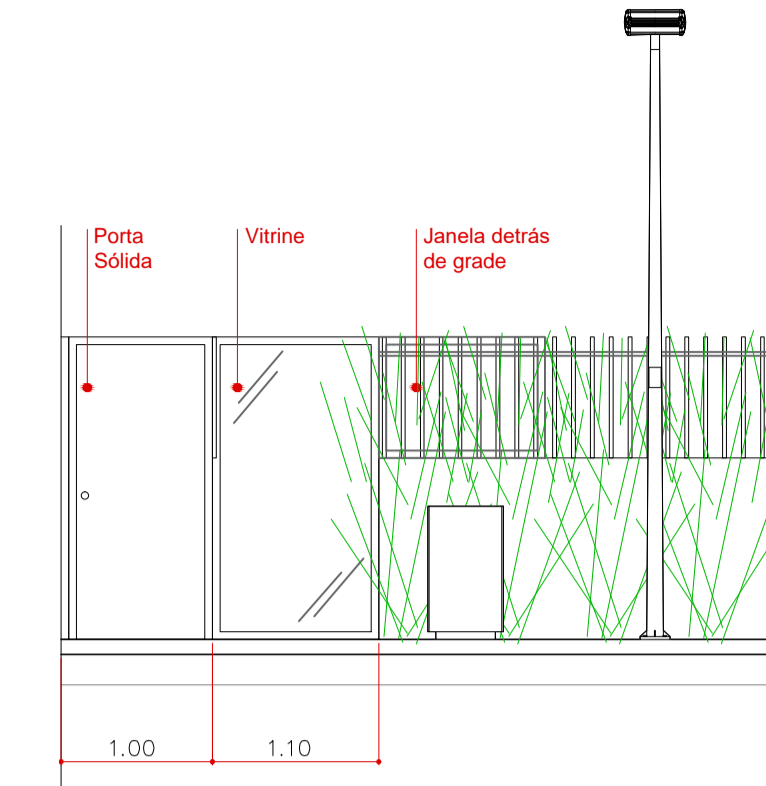


COMÉRCIO
COMPRA E VENDA DE PRODUTOS: ROUPA, MERCEARIA, MERCADINHO.

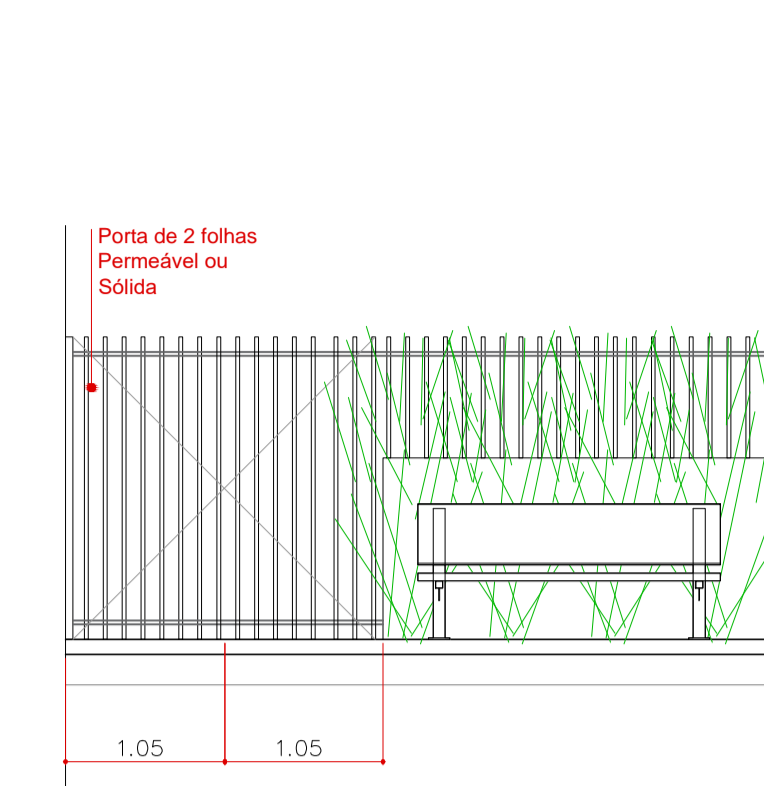

COMÉRCIO - SERVIÇOS
SALÃO DE BELEZA, BAR, SORVETERIA, MANUTENÇÃO DE BICICLETAS..

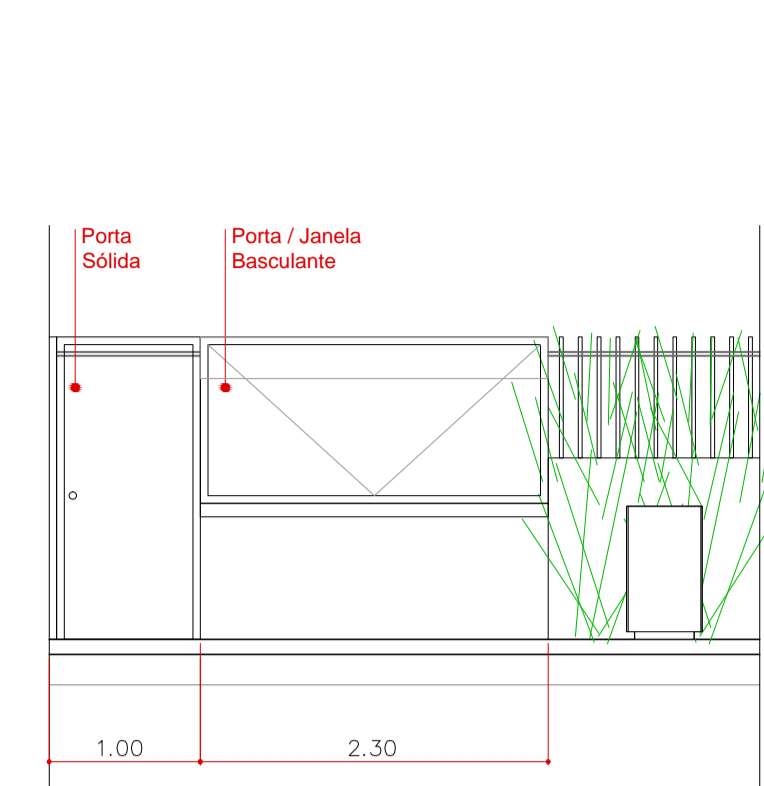


COMÉRCIO DE JANELA
MERCADINHO, BOLOS, FRUTAS, SALGADOS.

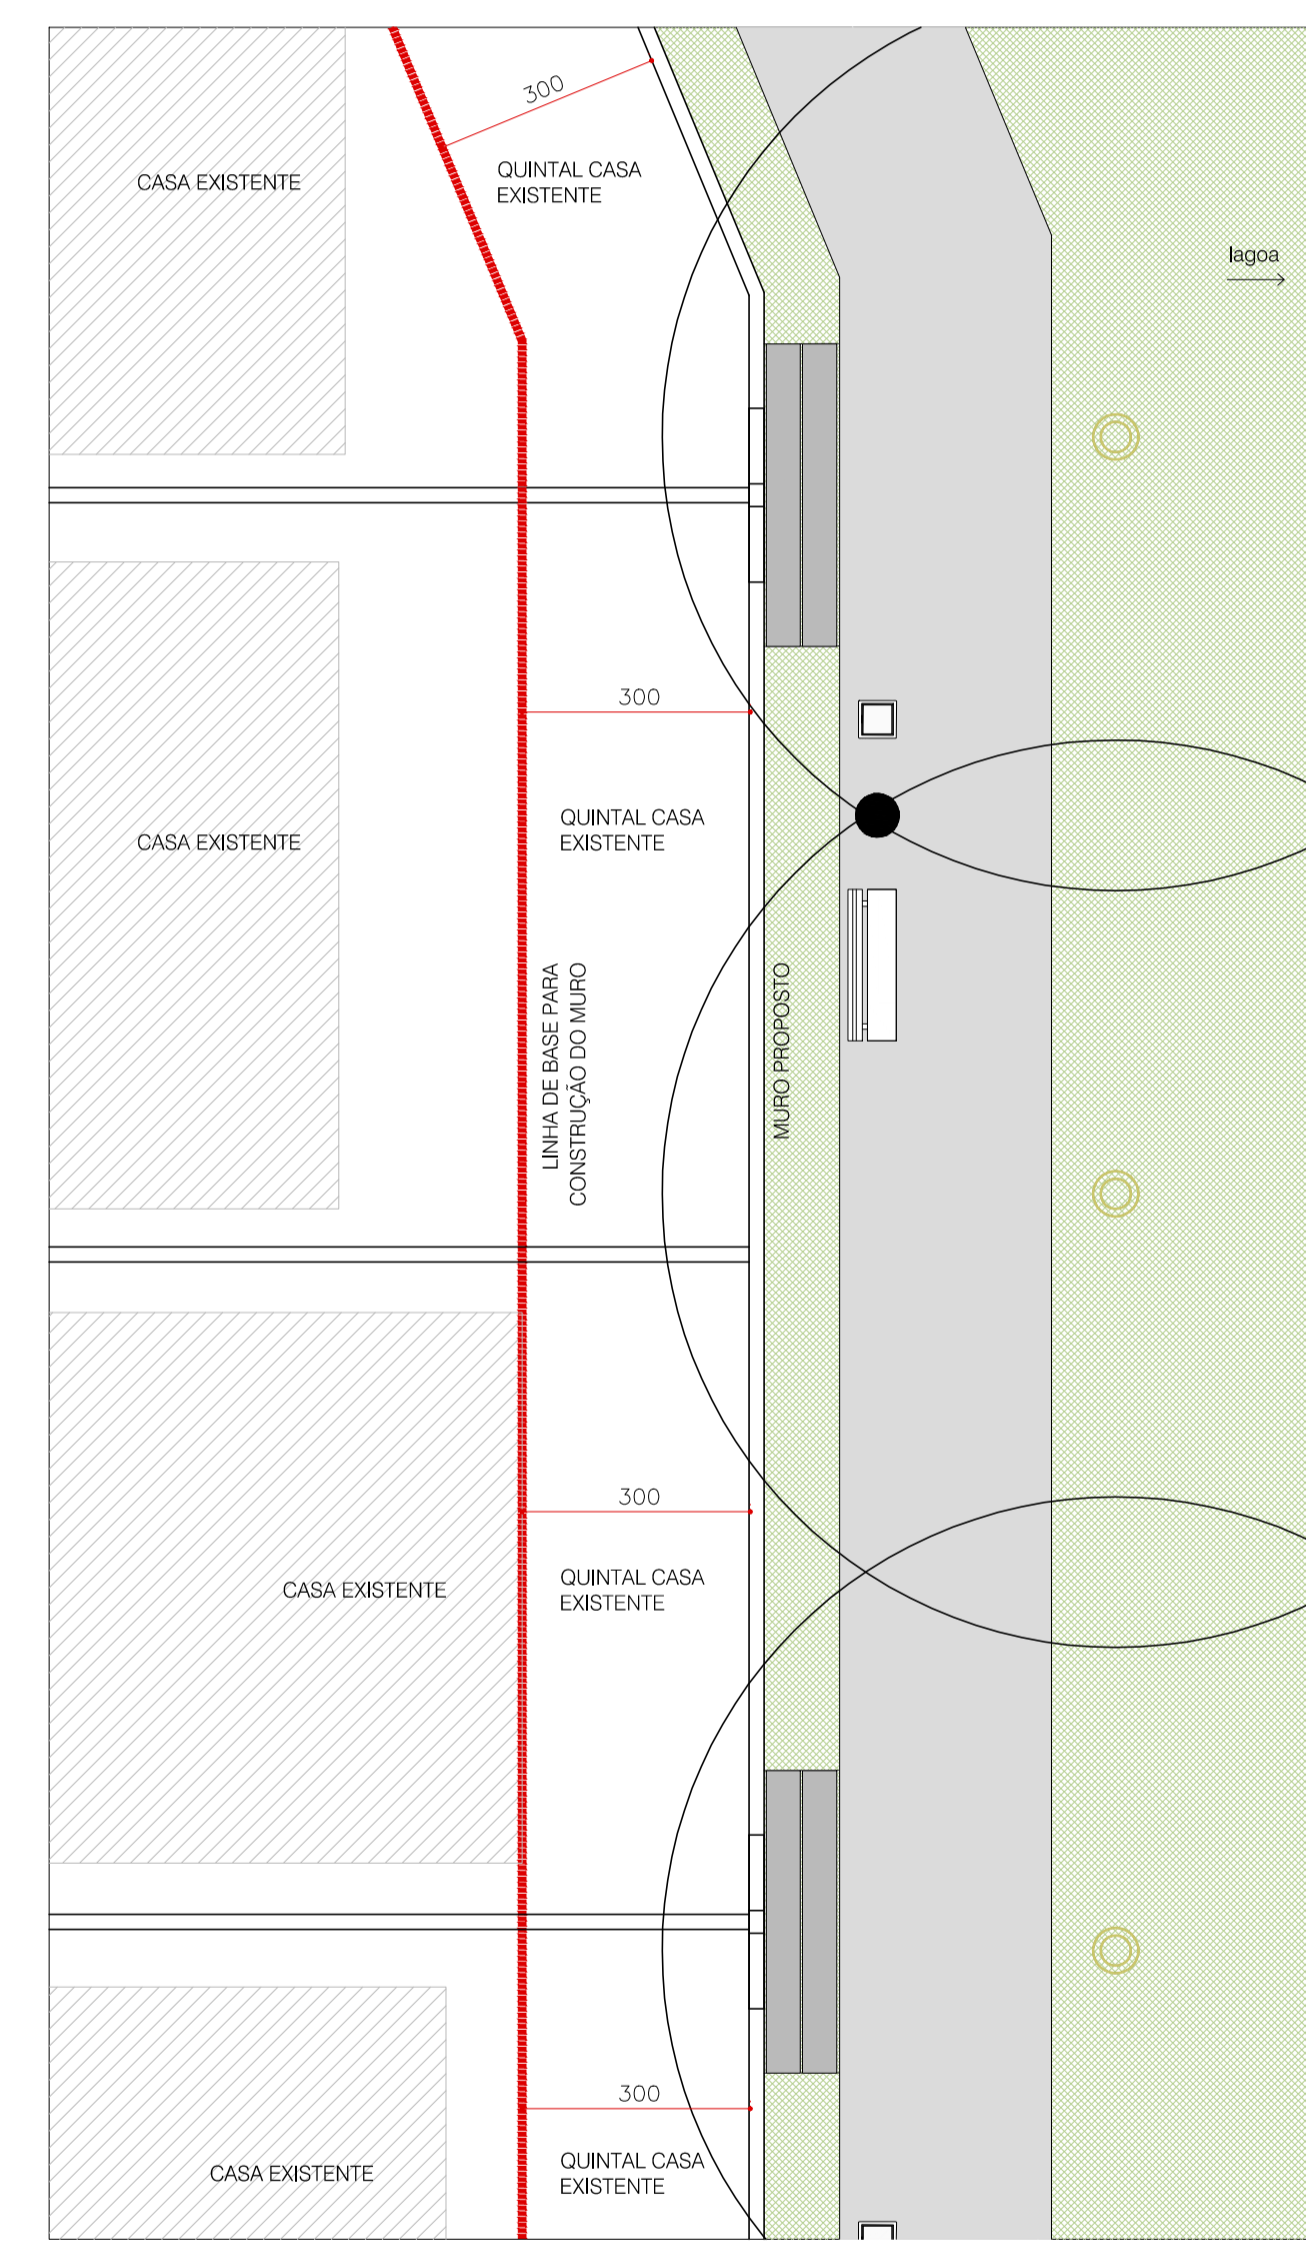


DETALHE DE CONSTRUÇÃO DO MURO - E1
EM RELAÇÃO ÀS CASAS EXISTENTES


NOTA: PARA A CONSTRUÇÃO DO MURO DEVE SEMPRE SER RESPEITADA A MEDIDA DE PELO MENOS 3M A PARTIR DE CADA CASA EXISTENTE CONFORME DESENHO E PROJETO DE URBANISMO

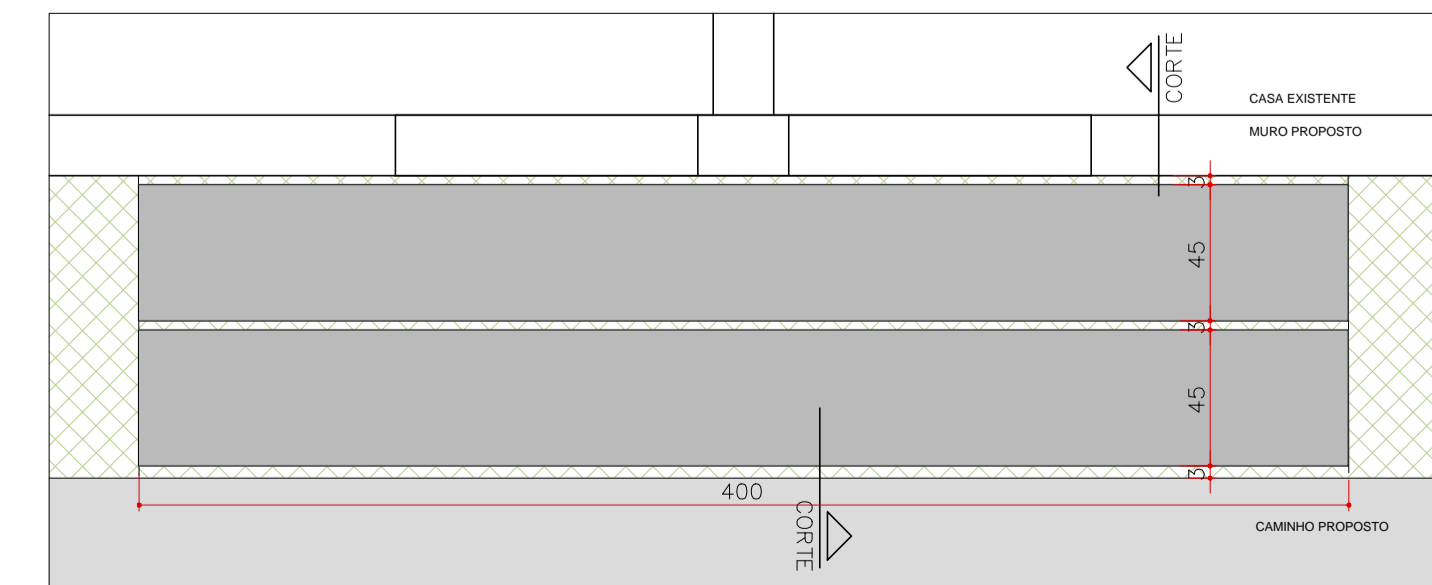


DETALHE DE ACESSO ÀS CASAS - E1
PLACA DE CONCRETO
PLANTA ESCALA 1:25

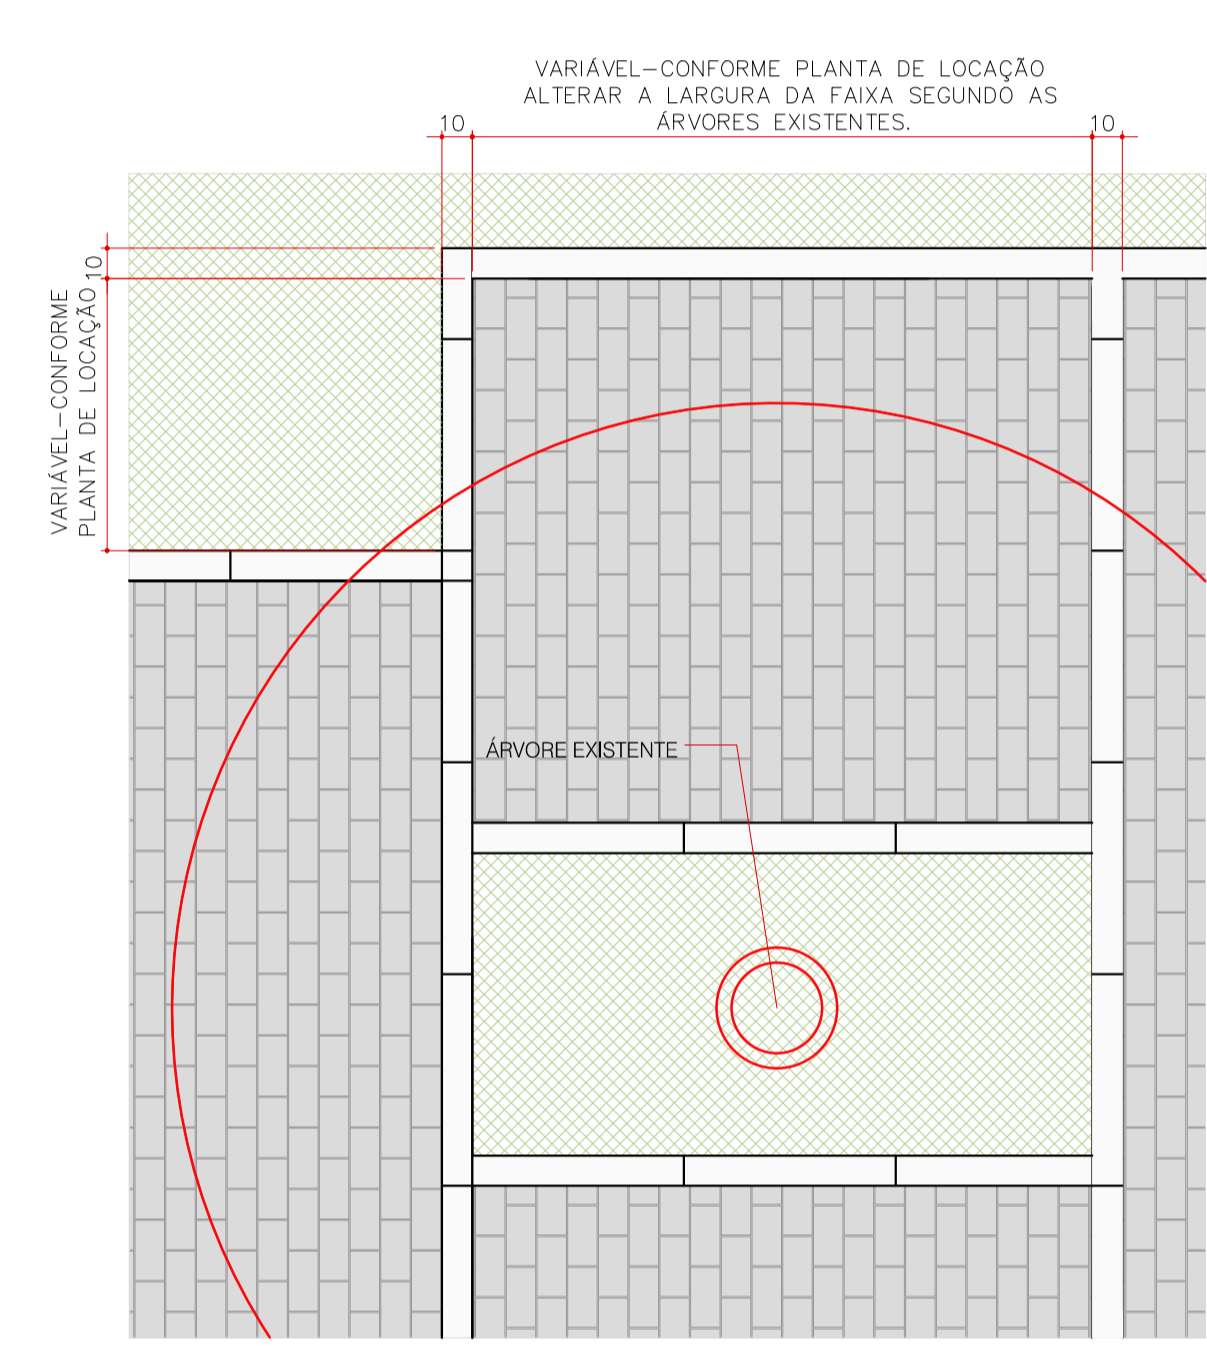


DETALHE DE DESENHO DE PISO - DE1
PLANTA ESCALA 1:25

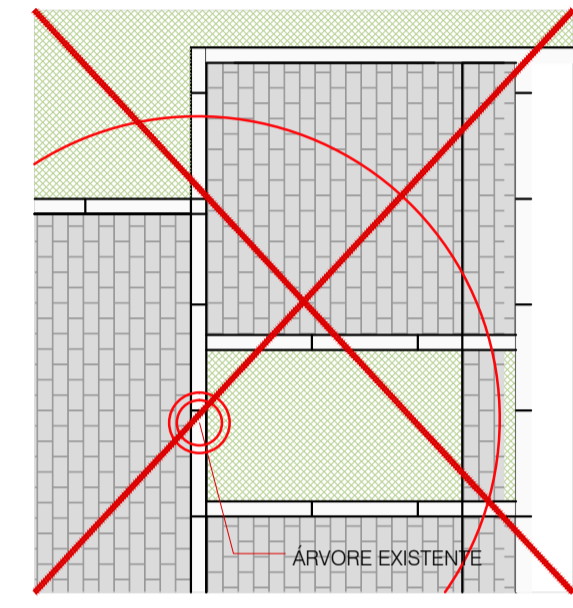


DETALHE DE DESENHO DE PISO - DE1
SITUAÇÃO NÃO DESEJÁVEL
PLANTA ESCALA 1:50

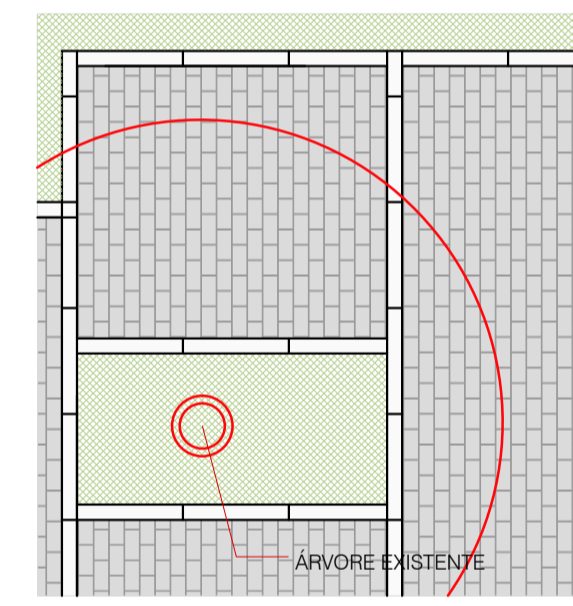


DETALHE DE DESENHO DE PISO - DE1
REDESENHO DO PISO - ADAPTAÇÃO À ÁRVORE EXISTENTE
PLANTA ESCALA 1:50

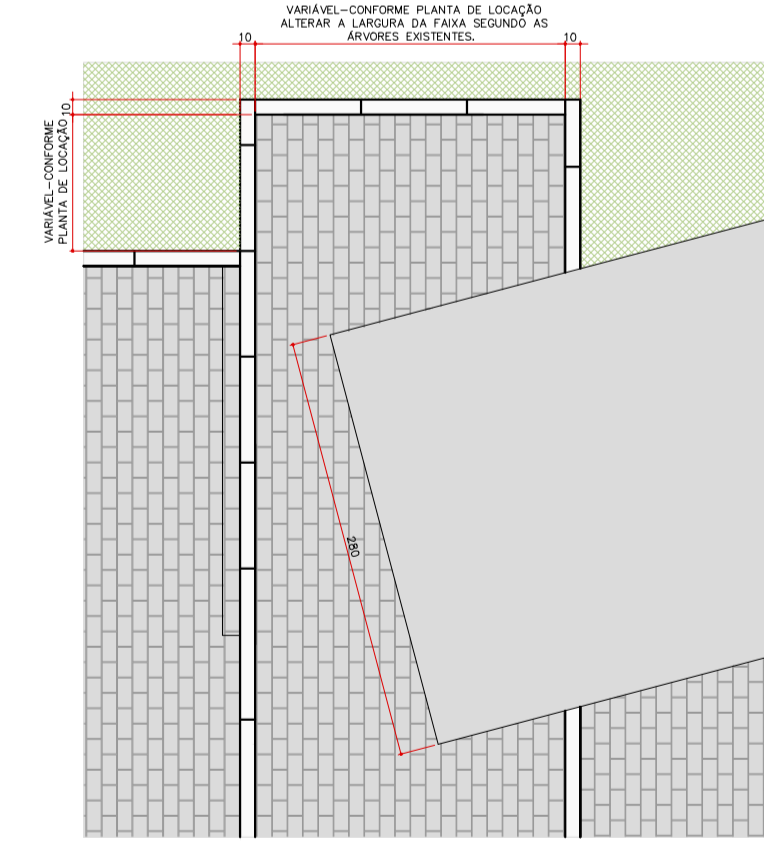


ENCONTRO DE PISO - DE1
CAMINHOS DE CONCRETO / PRAÇAS EM INTERTRAVADO
PLANTA ESCALA 1:25

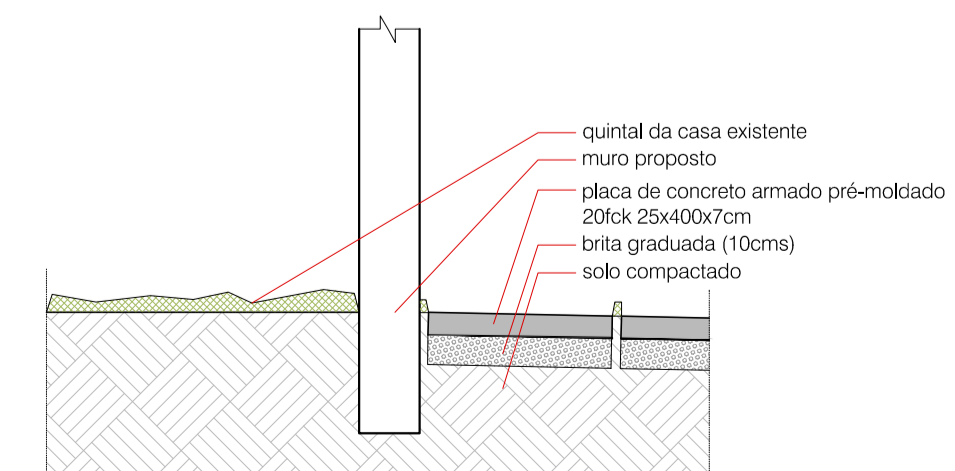


DETALHE DE ACESSO ÀS CASAS - E1
PLACA DE CONCRETO
CORTE ESCALA 1:25

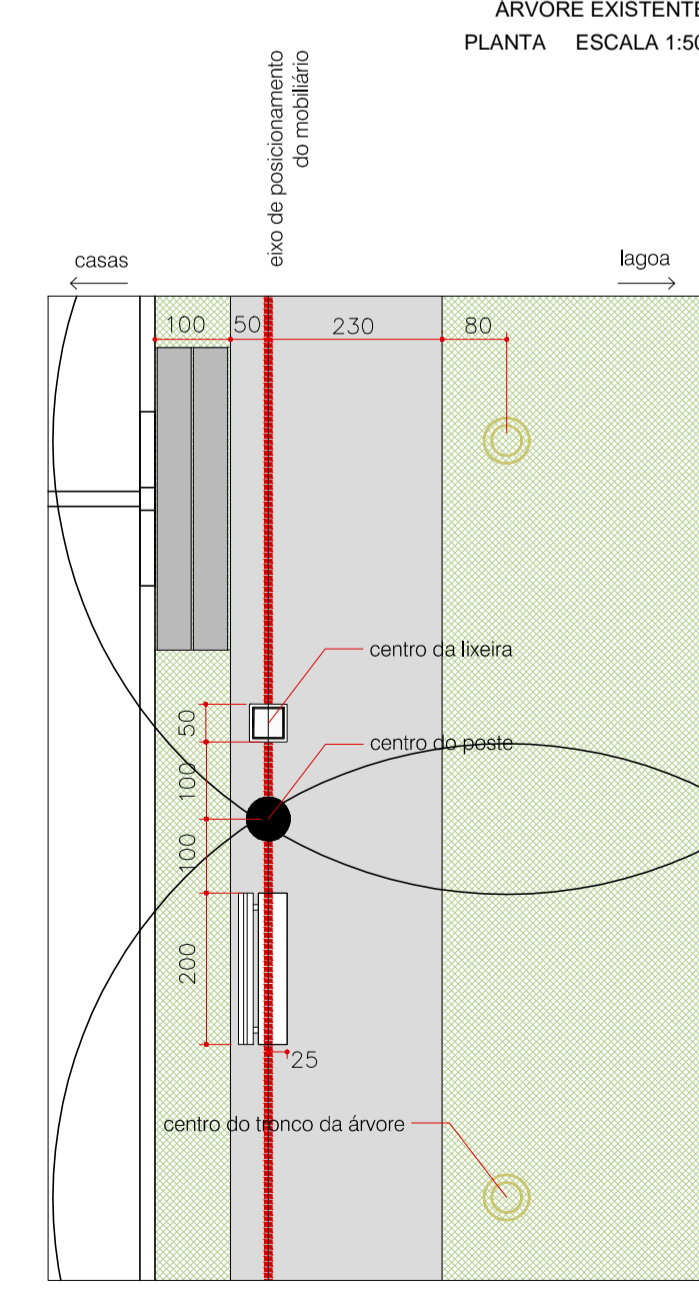


DETALHE DE POSICIONAMENTO - E1
BANCOS E LIXEIRAS NO PASSEIO DE FUNDO DE LOTE
PLANTA ESCALA 1:100

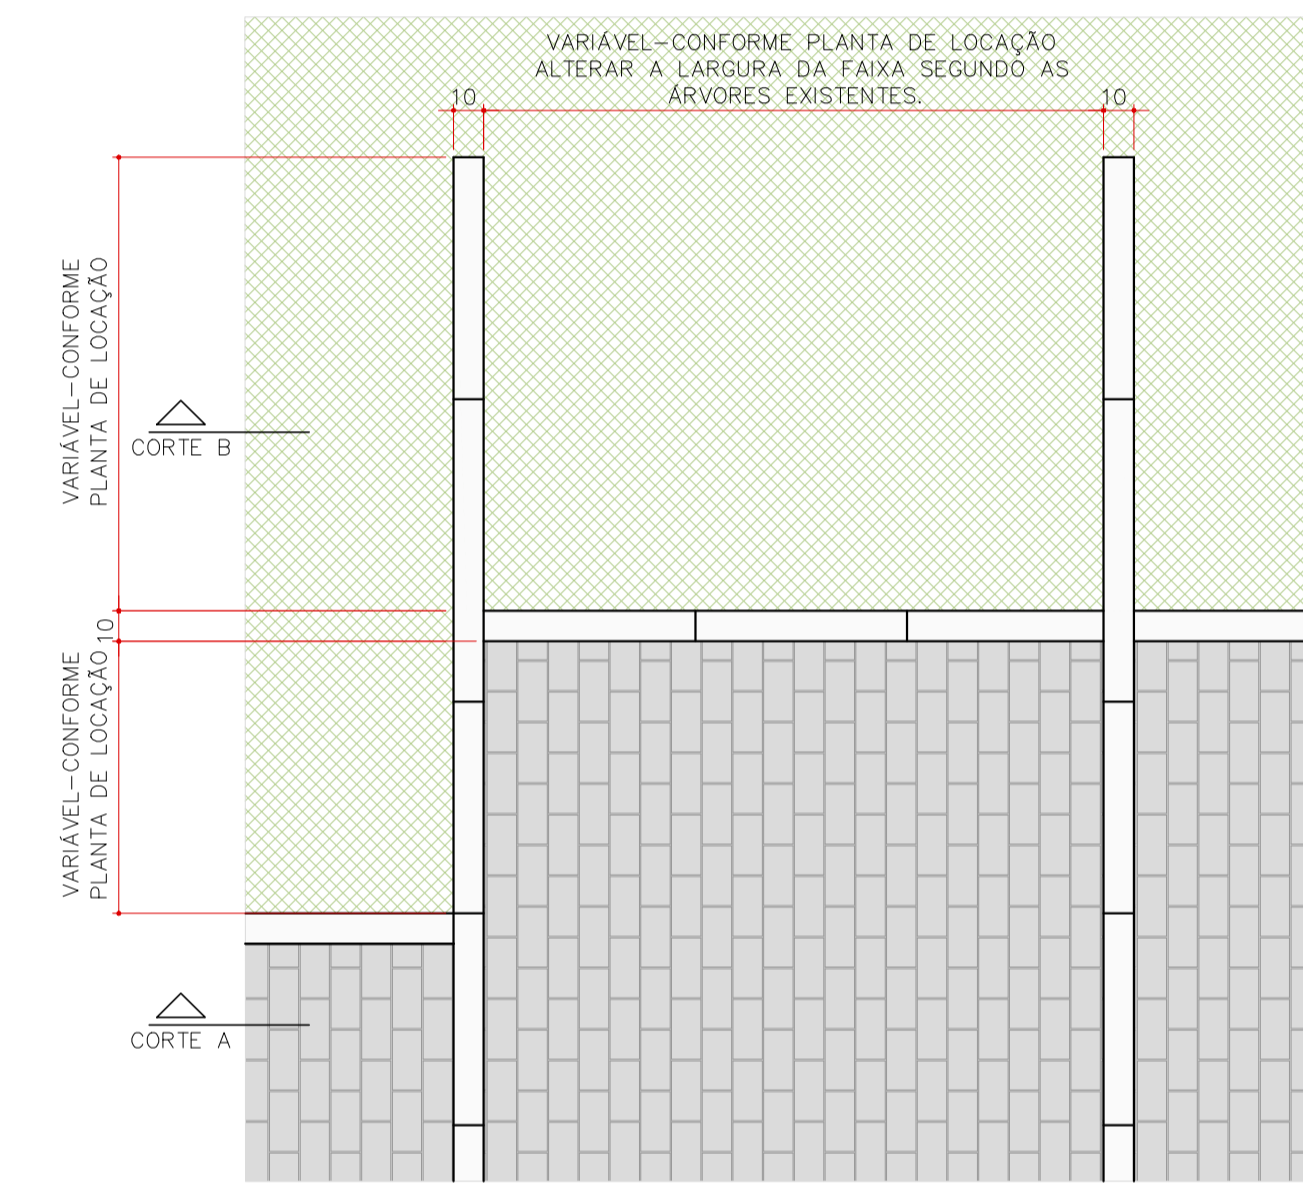


DETALHE DE GUIAS DE CONCRETO - DE1
PLANTA ESCALA 1:25

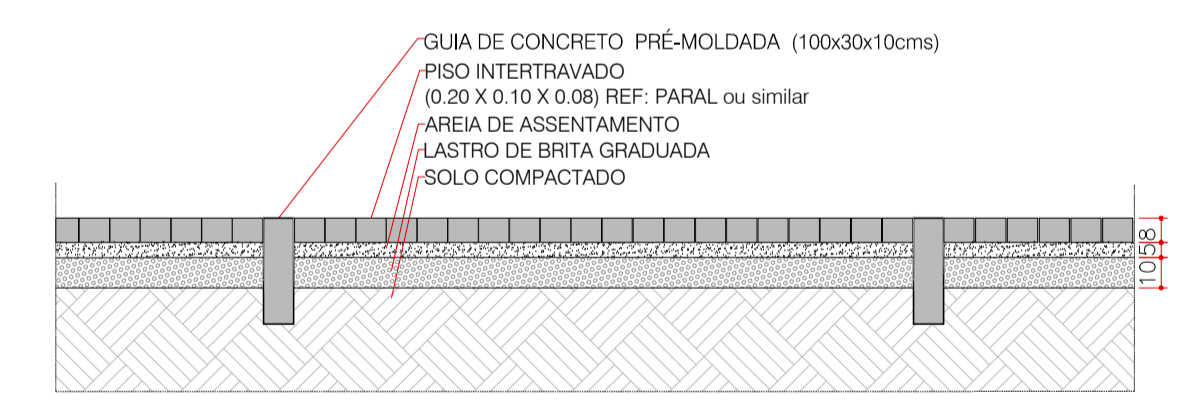

DETALHE DE GUIAS DE CONCRETO - DE1
CORTE A ESCALA 1:25

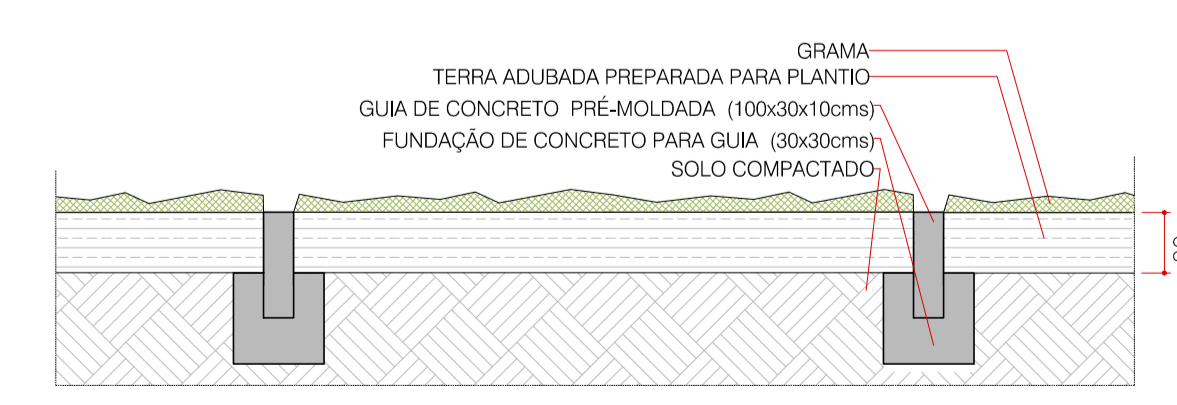

DETALHE DE GUIAS DE CONCRETO - DE1
CORTE B ESCALA 1:25

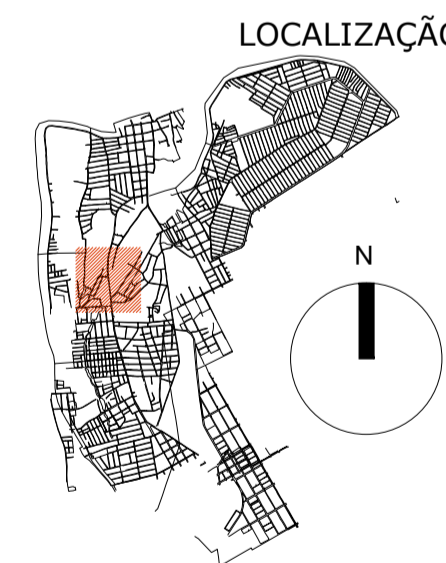

LOCALIZAÇÃO

R00	EMISSÃO INICIAL	MAI/2017		
Nº	REVISÃO	DATA	Nº	REVISÃO
	MPB SANEAMENTO LTDA/ JANSANA DE LA VILLA DE PAALW ARQUITECTES CENTRO URBANÍSTICO DE TERESINA - PI, AV. SIA 24 - Nº 3225-3682 CENTRO - FLORIANÓPOLIS - SC CNPJ: 17.987.118/0001-00 www.mpb-arq.br - sp@mp-arq.br		PROJETO	DATA
			DESENHO	DATA
			CONFERIDO	DATA
			APROVADO	DATA
	ASSINATURA		Nº DA CONSULTORA	

PREFEITURA MUNICIPAL DE TERESINA - PI
TERESINA - PI

PROJETOS BÁSICOS E EXECUTIVOS DAS OBRAS DE REQUALIFICAÇÃO URBANA E AMBIENTAL DAS ÁREAS 2,3 E 4, INCLUINDO PLANO DE REASSENTAMENTO, DO MUNICÍPIO DE TERESINA - PI

RP-5 PROJETO URBANÍSTICO EXECUTIVO
DETALHES: CAMINHOS, DESENHOS DE PISO
P9-OLEIROS, PIÇARREIRA, SÃO JOAQUIM, MAZERINE

PROJETO: C. TERESINA SUSTENTÁVEL	VISTOS: ROBERT DE PAALW	DESENHO: LEVOP	DATA: MAI/17	FOLHA Nº: 10/14
ESCALA INDICADA		TOPOGRAFIA: DIVISA	DATA TOP: 06/11/15	