


# LAGOA DO

# MAZERINE

CONTINUA NA FOLHA 015

CONTINUA NA FOLHA 016

CONTINUA NA FOLHA 015

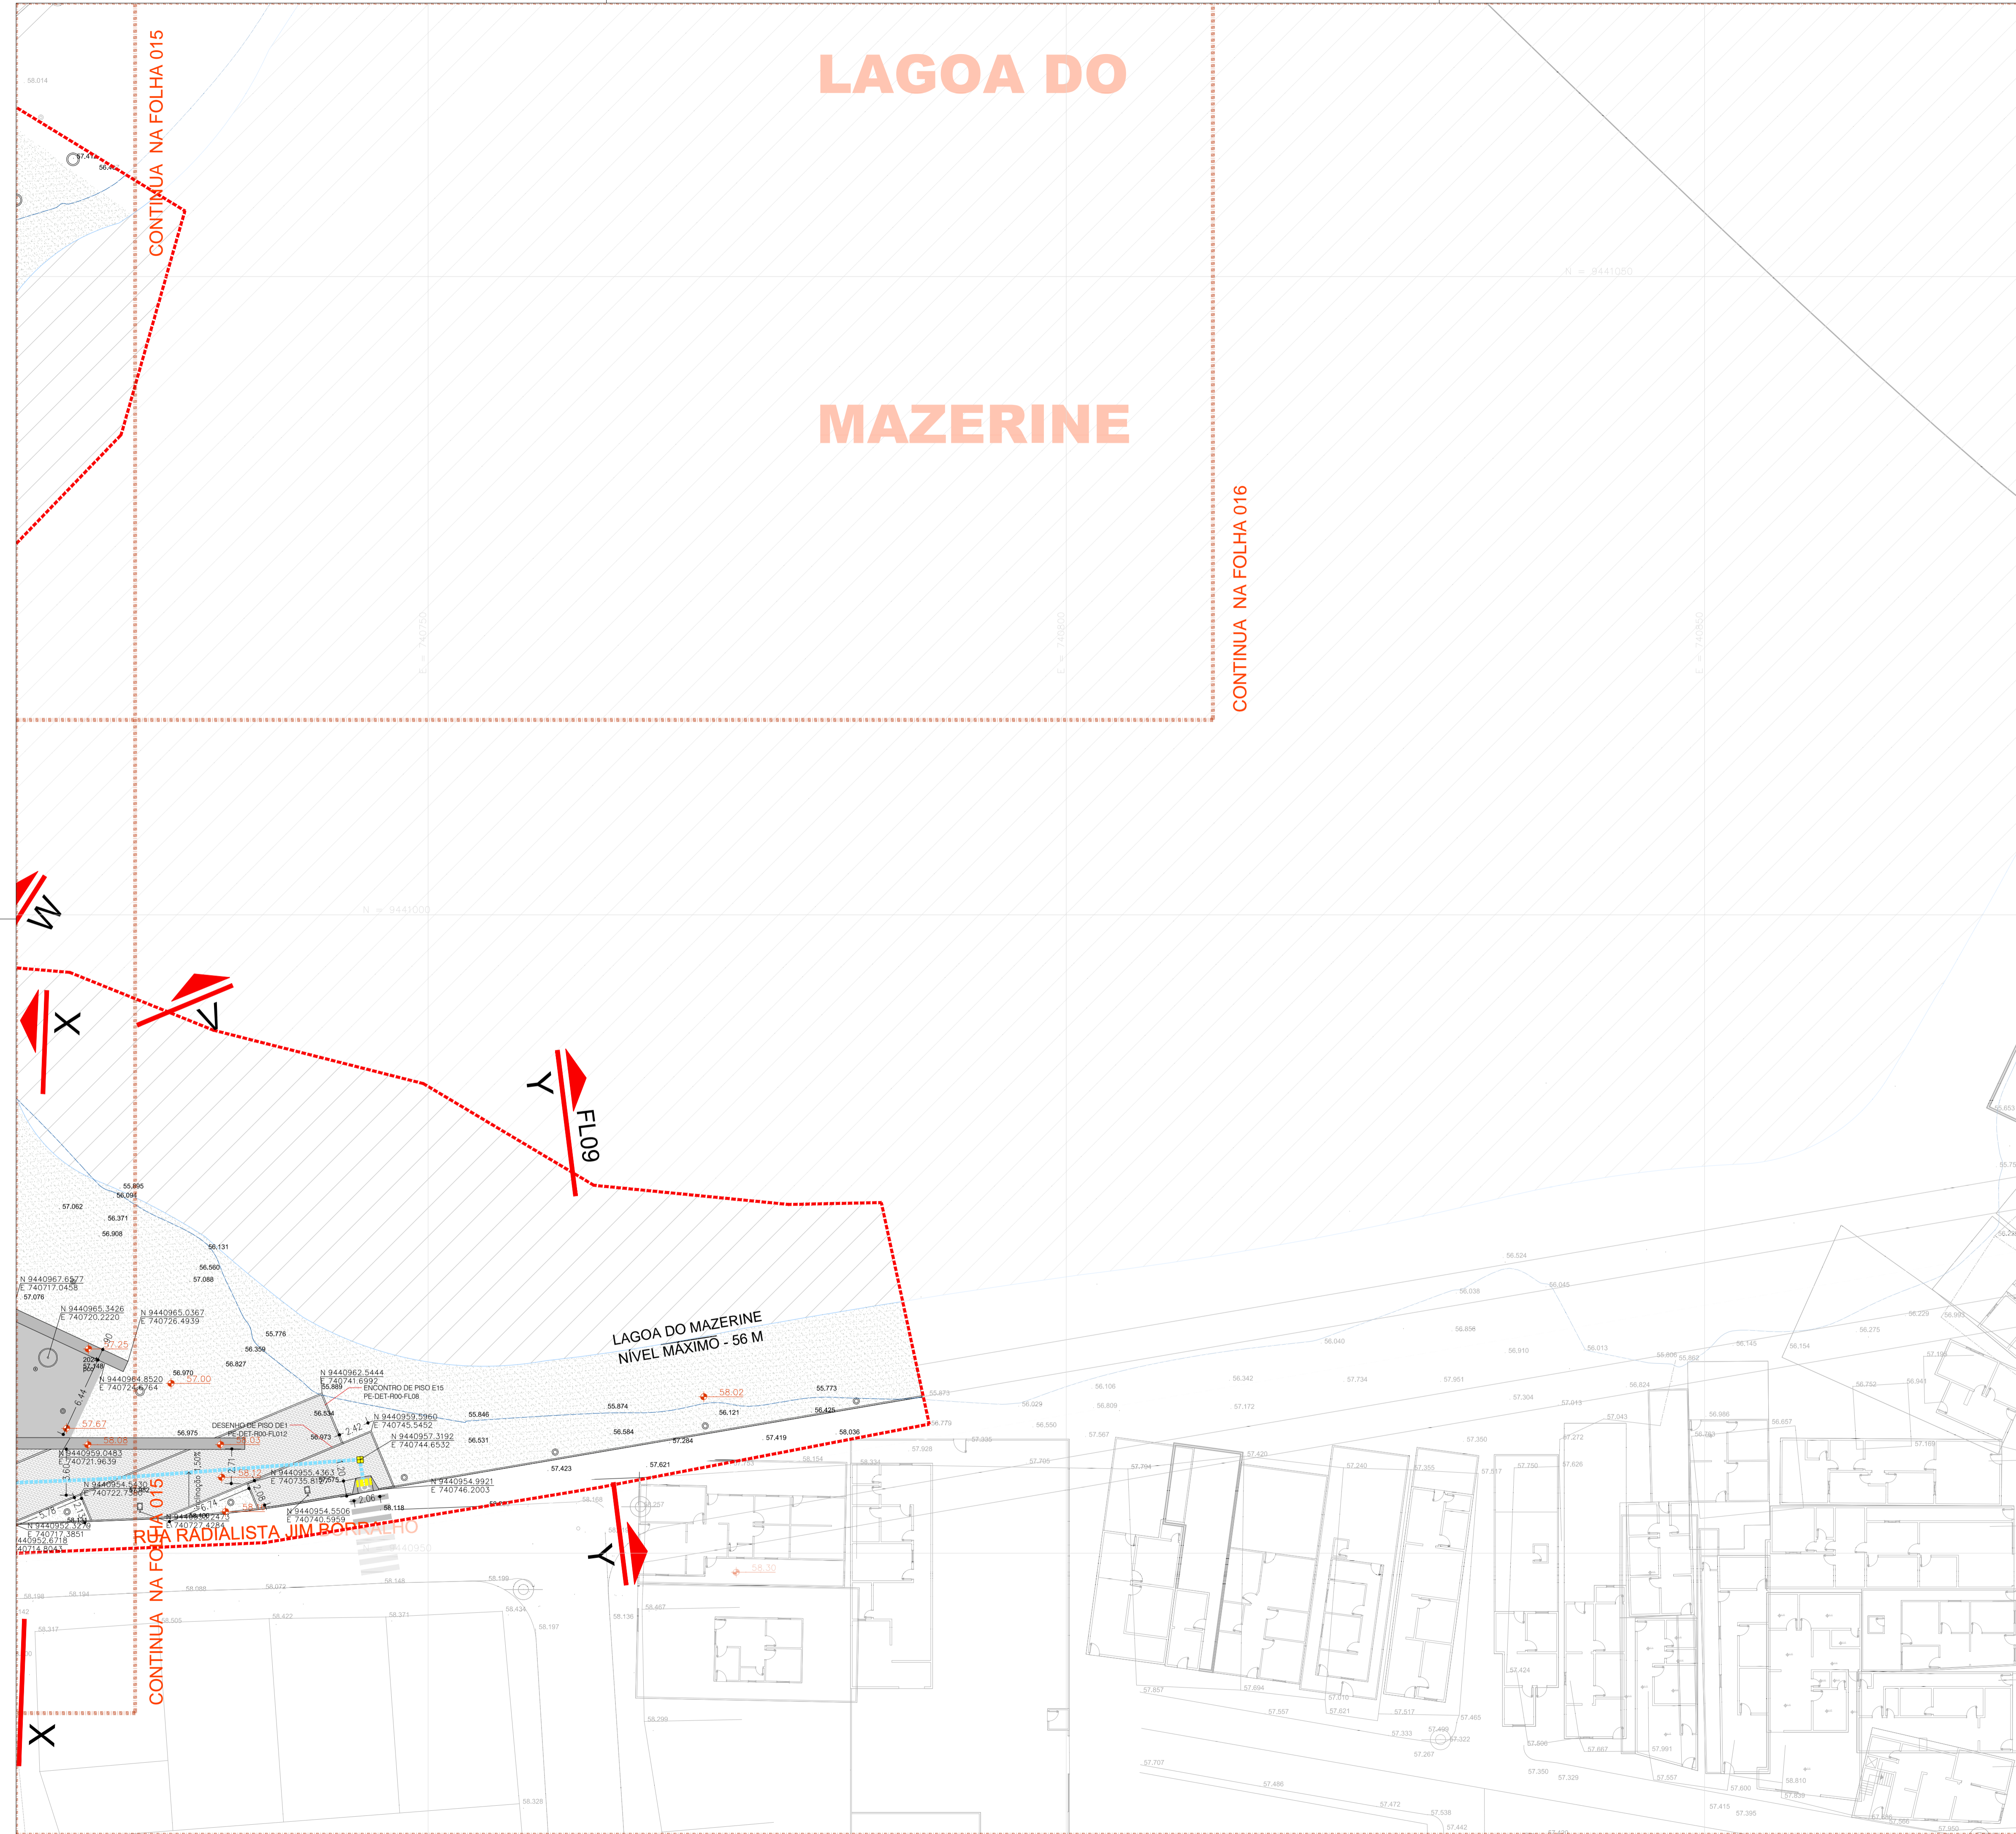


### LEGENDA

- - - GRADIL. VER DETALHE PE-P9-DET-FL11-R00
- - - PISO PODOTÁTIL ALERTA AMARELO 25X25 cm.
- - - PISO PODOTÁTIL DIRECIONAL AMARELO 25X25 cm.
- - - GUARDA-CORPO - GC01
- PAPELEIRA LX01. VER DETALHE PE-P9-DET-FL03-R00
- LIXEIRA RECICLÁVEIS LX02. VER DETALHE PE-P9-DET-FL03-R00
- BANCO BA03. VER DETALHE PE-P9-DET-FL02-R00
- BANCO BA02. VER DETALHE PE-P9-DET-FL02-R00
- BEBEDOURO BB01. VER DETALHE PE-P9-DET-FL03-R00
- MESA COM BANCOS M01. VER DETALHE PE-P9-DET-FL03-R00
- PARACICLOS. VER DETALHE PE-P9-DET-FL02-R00
- REDÁRIO. VER DETALHE PE-P9-DET-FL04-R00
- \* \* BALIZADOR MÓVEL BL02. E FIXO BL01 VER DETALHE PE-P9-DET-FL03-R00
- PAINEL INFORMATIVO GRANDE IDENTIFICAÇÃO CV-01 VER DETALHE PE-P9-DET-FL04-R00
- PAINEL INFORMATIVO MEDIO DIRECIONAL CV-01 VER DETALHE PE-P9-DET-FL04-R00
- TRONCO DE ÁRVORE
- xx.xx COTA EXISTENTE     + xx.yy COTA PROPOSTA
- ILUMINAÇÃO - VER DETALHES FOLHA PE-P9-DET-FL01-R00
- POSTE PASSEIO-1 PÉTALA-ALTURA 4m
- POSTE PASSEIO-2 PÉTALAS-ALTURA 4m
- ILUMINAÇÃO PARA PLAYGROUNDS -LUMINÁRIAS-ALTURA 12m
- POSTE DIFUSO - ALTURA 4m
- POSTE DIFUSO PARA TERRA - ALTURA 4m
- POSTE QUADRA QUADRUPLO - ALTURA VARIÁVEL ALTURA 15m

NOTA: PARA AS LUMINÁRIAS INDICADAS EM PROJETO PREVER CÁLCULO PARA QUE O SISTEMA SUPORE AS CARGAS HORIZONTAIS E VERTICAIS PERTINENTES.

### LOCALIZAÇÃO

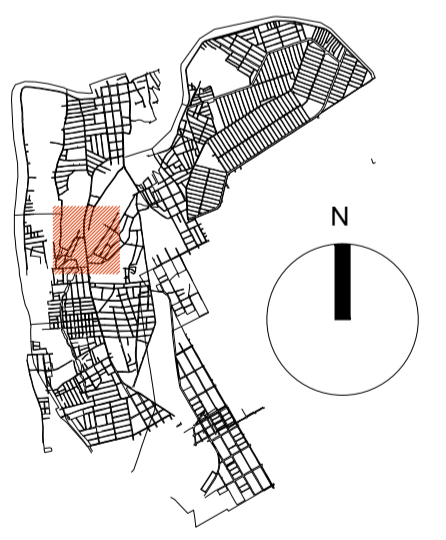

ROO	EMISSÃO INICIAL	MAI/17		
Nº	REVISÃO	DATA	Nº	REVISÃO
	MPB SANEAMENTO LTDA/ JANSANA DE LA VILLA DE PAALW ARQUITECTES		PROJETO	DATA
	CENTRO DE PROJETO URBANÍSTICO, 100A, 24 - N.º 32233682		DESENHO	DATA
	CENTRO - FLORIANÓPOLIS - SC		CONFERIDO	DATA
	www.mpb.org.br - sp@pb.org.br		APROVADO	DATA
DATA	ASSINATURA		Nº DA CONSULTORA	

**PREFEITURA MUNICIPAL DE TERESINA - PI**  
**TERESINA - PI**

PROJETOS BÁSICOS E EXECUTIVOS DAS OBRAS DE REQUALIFICAÇÃO URBANA E AMBIENTAL DAS ÁREAS 2,3 E 4, INCLUINDO PLANO DE REASSENTAMENTO, DO MUNICÍPIO DE TERESINA - PI

**RP-5 PROJETO URBANÍSTICO EXECUTIVO**  
**P9-OLEIROS, PIÇARREIRA, SÃO JOAQUIM, MAZERINE**  
**LOCAÇÃO**

PROJETO	VISTO	DESENHO	DATA	FOLHA Nº
C. TERESINA SUSTENTÁVEL	ROBERT DE PAALW	LEVOP	MAI/17	<b>17/17</b>
ESCALA		TOPOGRAFIA	DATA TOP.	
1:200		DIVISA	06/11/15	