


LAGOA DO

MAZERINE

CONTINUA NA FOLHA 015

CONTINUA NA FOLHA 016

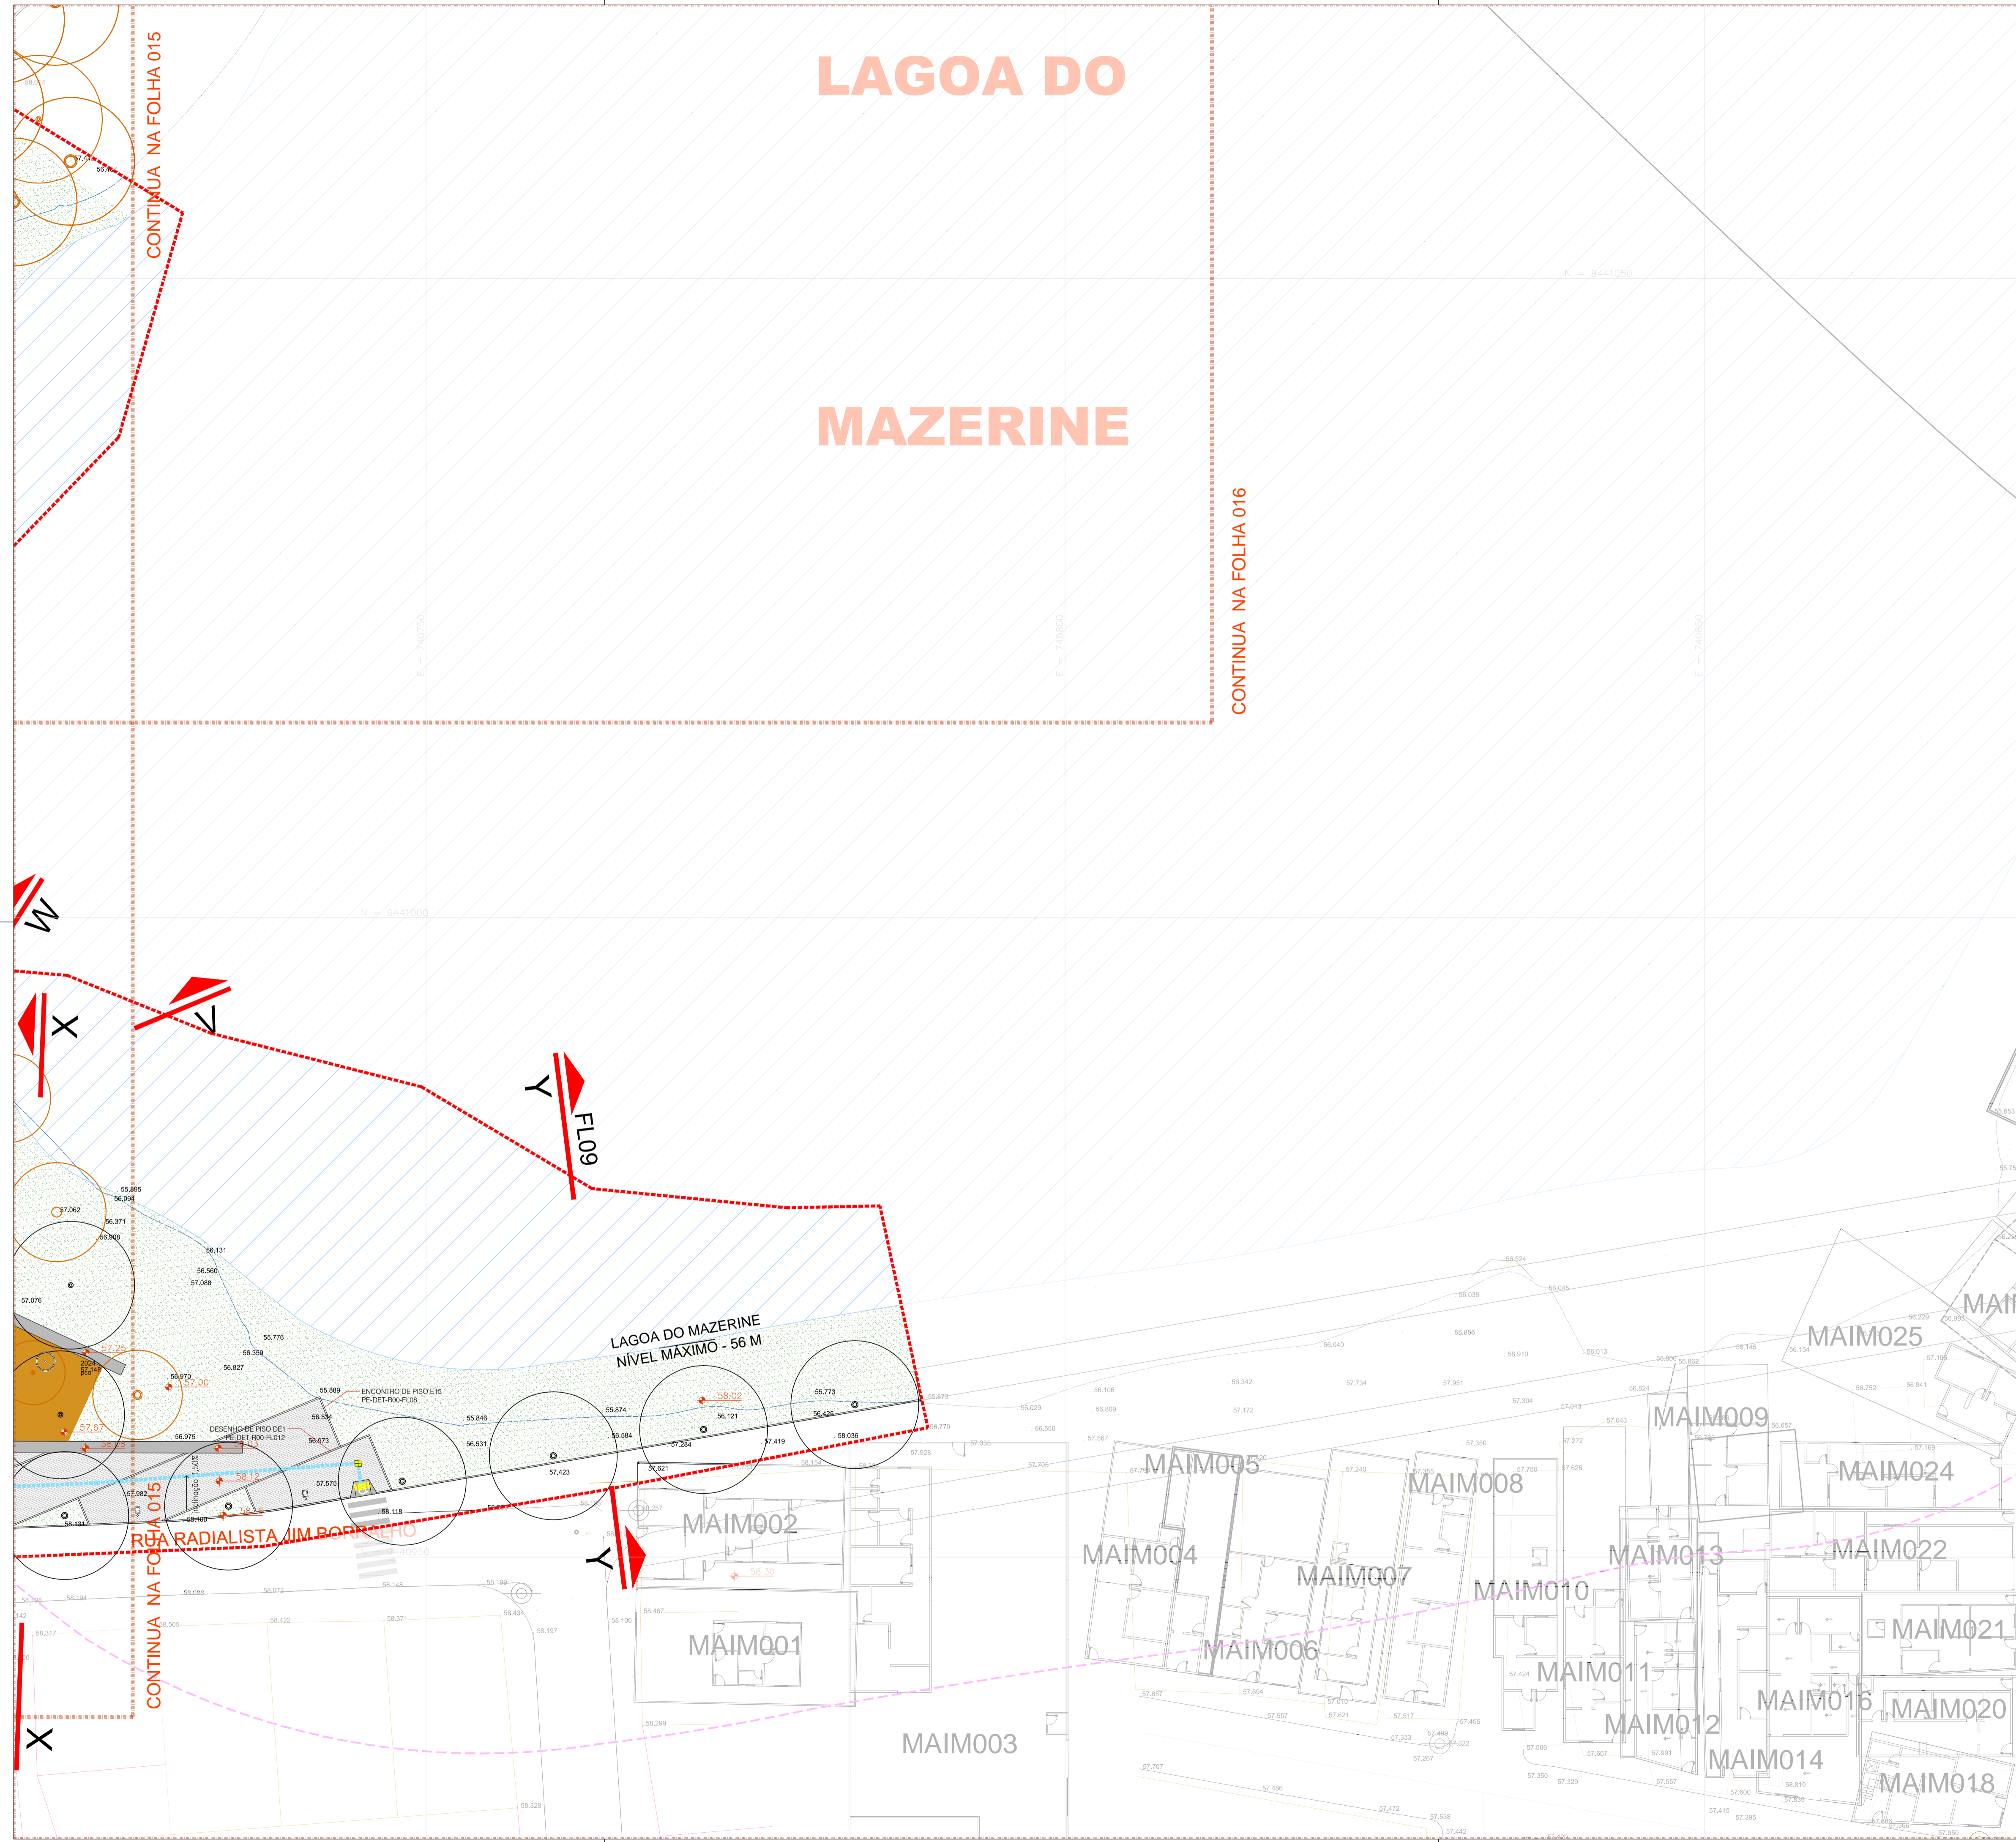


LEGENDA

- VIA COLETOIRA NOVA / ASFALTO
- BLOCO INTERTRAVADO CINZA ESCURO / VIAS
- BLOCO INTERTRAVADO CINZA CLARO / PRAÇAS
- CONCRETO / PRAÇA, RAMPAS, CALÇADAS, VIAS PEDESTRES
- PISO EM SOLO CIMENTO
- PISO DE SEIXO
- CONTENÇÃO EM GABIÃO
- VALA DE DRENAGEM
- CICLOVIA
- PISO DE AREIA
- CANTEIRO VERDE
- LAGOA
- ÁREA INSTITUCIONAL
- PISO DE PARALELEPÍEDO
- GRADIL. VER DETALHE PE-P9-DET-FL11-R00
- PISO PODOTÁTIL ALERTA AMARELO 25X25 cm.
- PISO PODOTÁTIL DIRECIONAL AMARELO 25X25 cm.
- GUARDA-CORPO - GC01
- PAPELEIRA LX01. VER DETALHE PE-P9-DET-FL03-R00
- LIXEIRA RECICLÁVEIS LX02. VER DETALHE PE-P9-DET-FL03-R00
- BANCO BA03. VER DETALHE PE-P9-DET-FL02-R00
- BANCO BA02. VER DETALHE PE-P9-DET-FL02-R00
- BEBEDOURO BB01. VER DETALHE PE-P9-DET-FL03-R00
- MESA COM BANCOS M01. VER DETALHE PE-P9-DET-FL03-R00
- PARACICLOS. VER DETALHE PE-P9-DET-FL02-R00
- REDÁRIO. VER DETALHE PE-P9-DET-FL04-R00
- BALIZADOR MÓVEL BL02. E FIXO BL01 VER DETALHE PE-P9-DET-FL03-R00
- PAINEL INFORMATIVO GRANDE IDENTIFICAÇÃO CV-01 VER DETALHE PE-P9-DET-FL04-R00
- PAINEL INFORMATIVO MEDIO DIRECIONAL CV-01 VER DETALHE PE-P9-DET-FL04-R00
- ÁRVORE EXISTENTE
- ÁRVORE PROPOSTA
- COTA EXISTENTE
- COTA PROPOSTA
- ILUMINAÇÃO - VER DETALHES FOLHA PE-P9-DET-FL01-R00
- POSTE PASSEIO-1 PÉTALA-ALTURA 4m
- POSTE PASSEIO-2 PÉTALA-ALTURA 4m
- ILUMINAÇÃO PARA PLAYGROUNDS-3LUMINÁRIAS-ALTURA 12m
- POSTE DIFUSO - ALTURA 4m
- POSTE DIFUSO PARA TERRA - ALTURA 4m
- POSTE QUADRA QUADRIPELO - ALTURA VARIÁVEL-ALTURA 15m

NOTA: PARA AS LUMINÁRIAS INDICADAS EM PROJETO PREVER CÁLCULO PARA QUE O SISTEMA SUPORE AS CARGAS HORIZONTAIS E VERTICAIS PERTINENTES.

LOCALIZAÇÃO

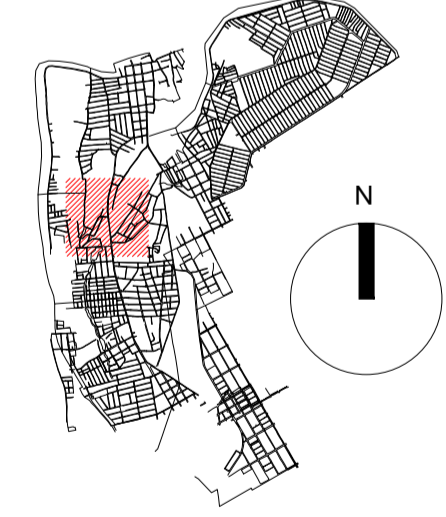

R00	EMISSÃO INICIAL	MAI17		
Nº	REVISÃO	DATA	Nº	REVISÃO
	MPB SANEAMENTO LTDA/ JANSANA DE LA VILLA DE PAALU ARQUITECTES CENTRO CULTURAL DE TERESINA - PI - RUA 24 - Nº 3223-3882 CEP: 63011-987 - TERESINA - PI		PROJETO	DATA
			DESENHO	DATA
			CONFERIDO	DATA
DATA	ASSINATURA		APROVADO	DATA
			Nº DA CONSULTORA	

PREFEITURA MUNICIPAL DE TERESINA - PI
TERESINA - PI
 PROJETOS BÁSICOS E EXECUTIVOS DAS OBRAS DE REQUALIFICAÇÃO URBANA E AMBIENTAL DAS ÁREAS 2,3 E 4, INCLUINDO PLANO DE REASSENTAMENTO, DO MUNICÍPIO DE TERESINA - PI

RP-5 PROJETO URBANÍSTICO EXECUTIVO
P9-OLEIROS, PIÇARREIRA, SÃO JOAQUIM, MAZERINE
URBANISMO