

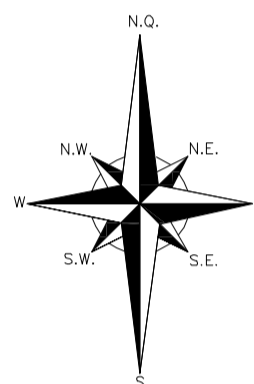


ARTICULAÇÃO DAS FOLHAS

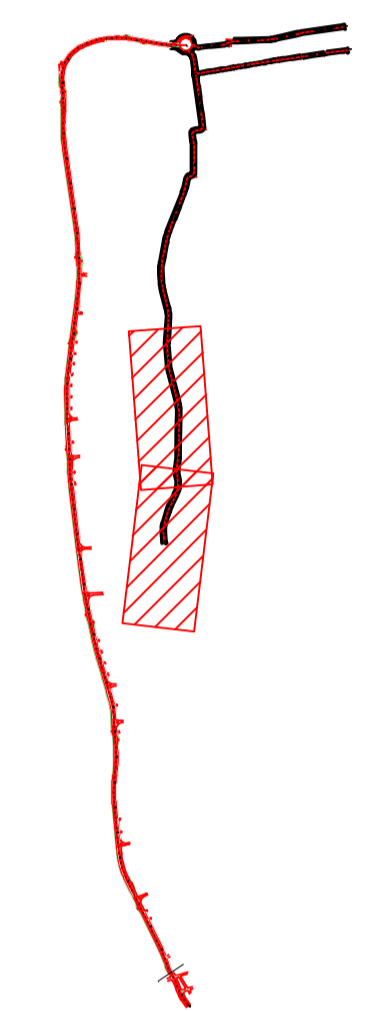

LEGENDA:

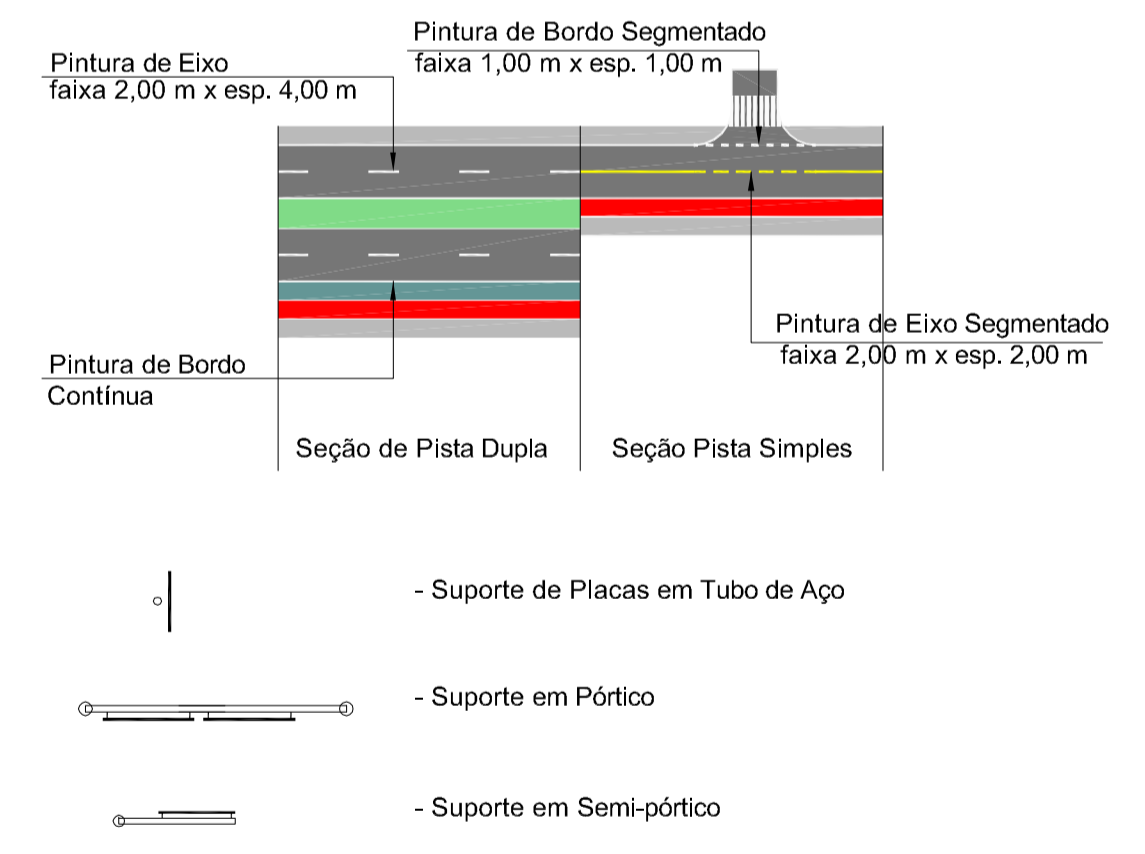

C		G		
B		F		
A		E		
D		D		
N°	REVISÃO	DATA	N°	REVISÃO
				DATA

PREFEITURA MUNICIPAL DE TERESINA
TERESINA-PI

ARQUITETÔNICO
E PLANO DE REASSENTAMENTO DAS ÁREAS 2,3 E 4

PROJETO DE SINALIZAÇÃO DO SISTEMA VIÁRIO
AVENIDA BOA ESPERANÇA - EIXO 600
PLANTA E PERFIL

PROJETO: TERESINA SUSTENTÁVEL
VIA: 060
DESENHO: _____
ESCALA: 1:1000
DATA: _____
TOD: _____

DATA: _____
FOLHA Nº: 02/02