

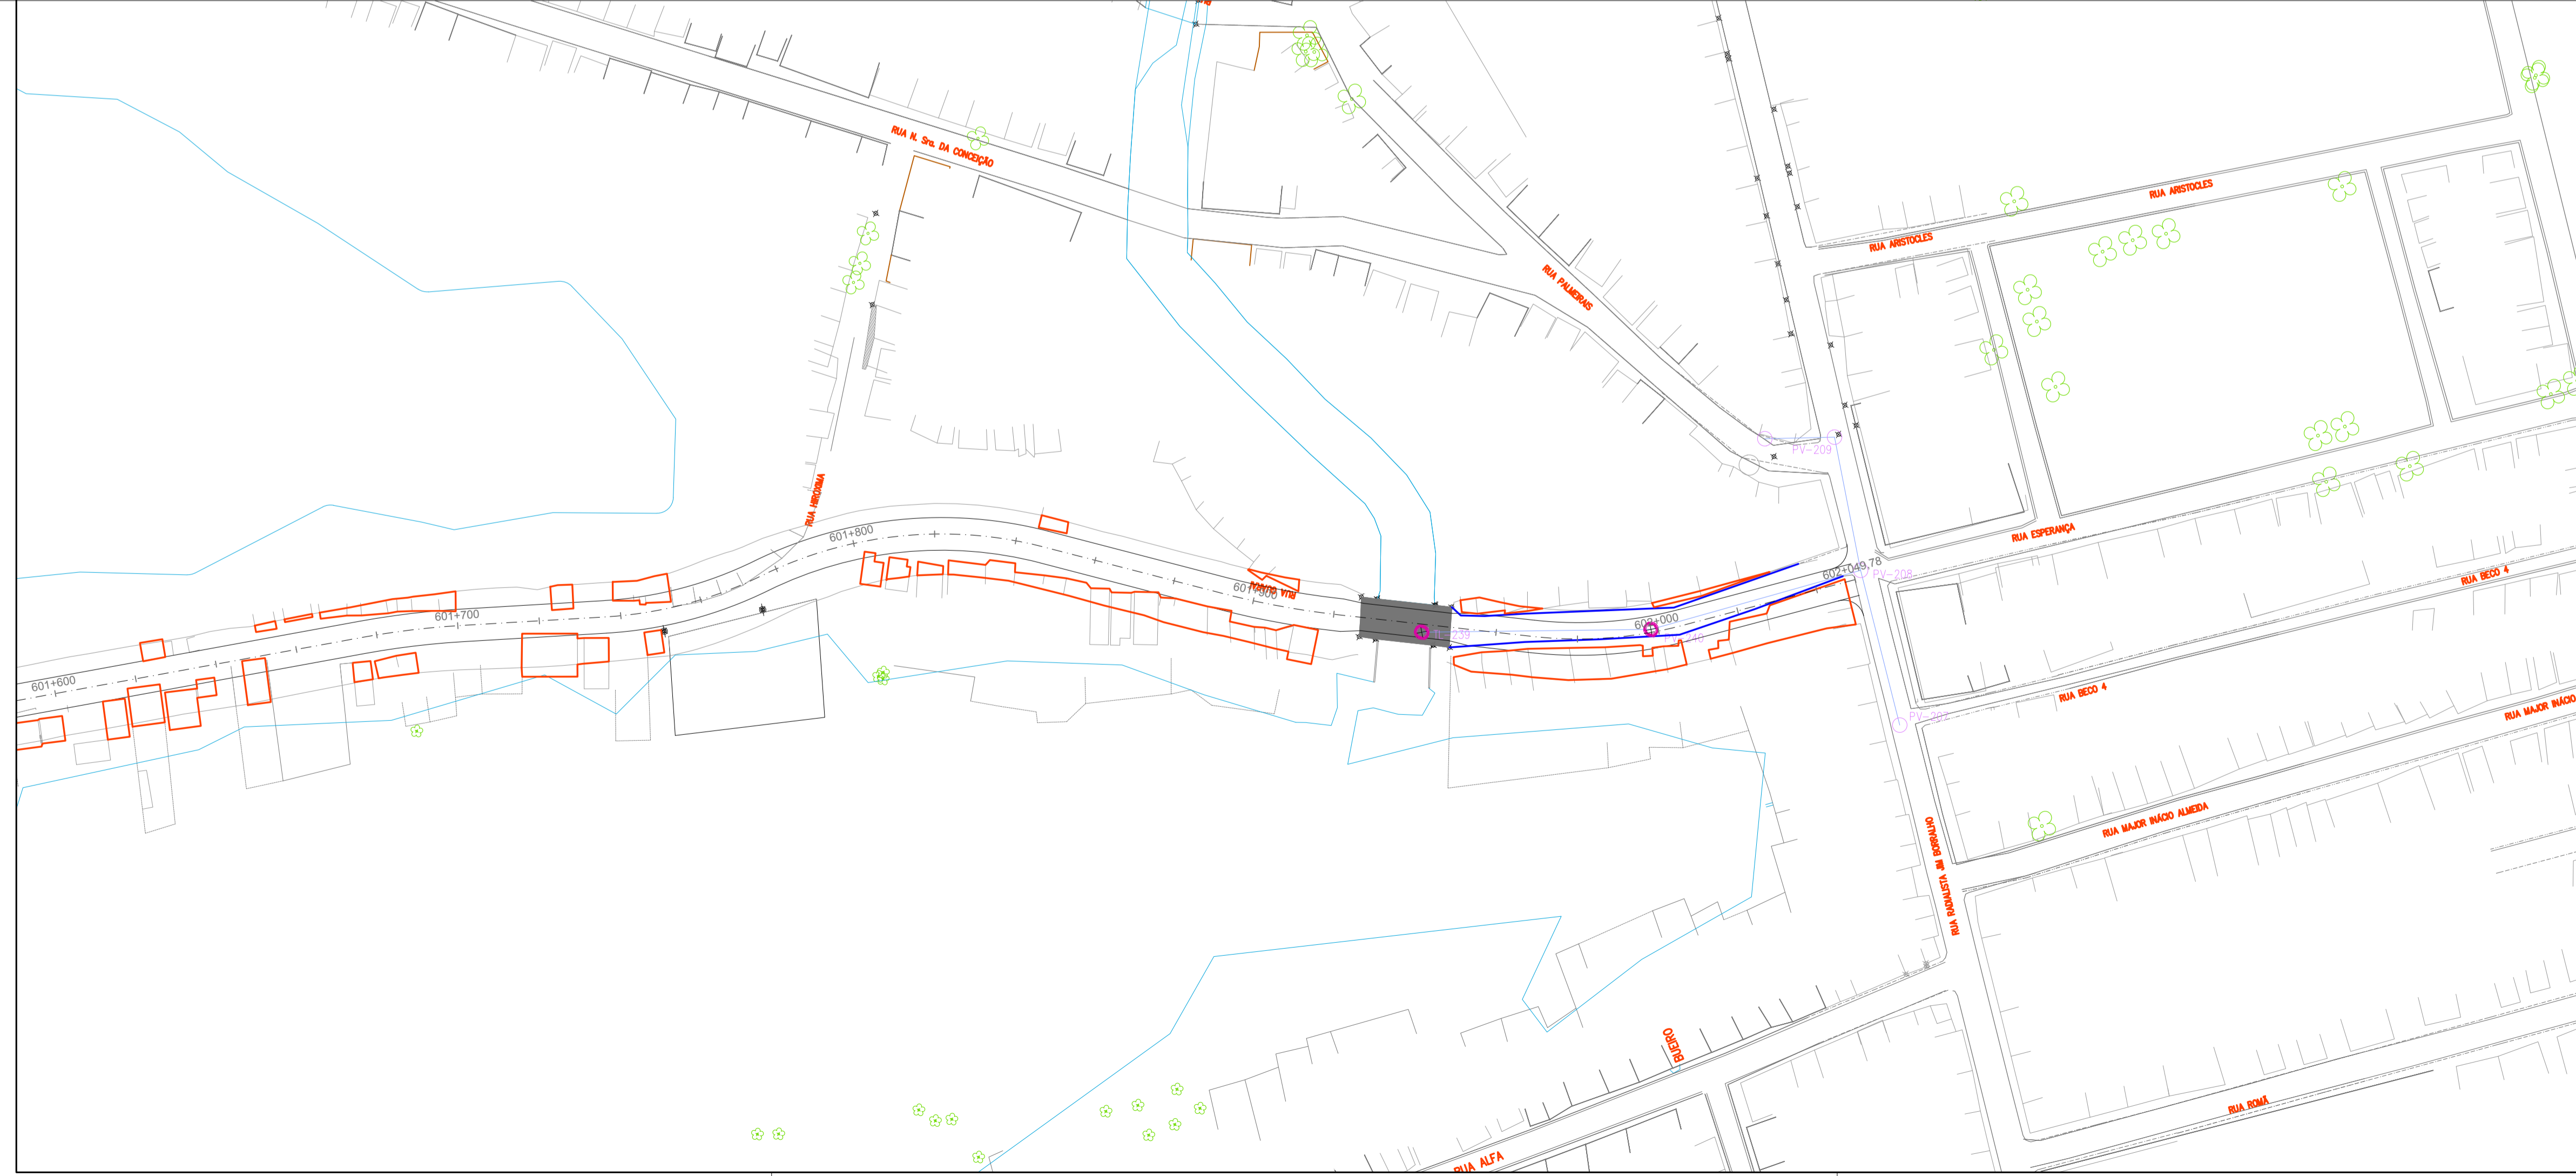


LAGOA DA
PIÇARREIRA

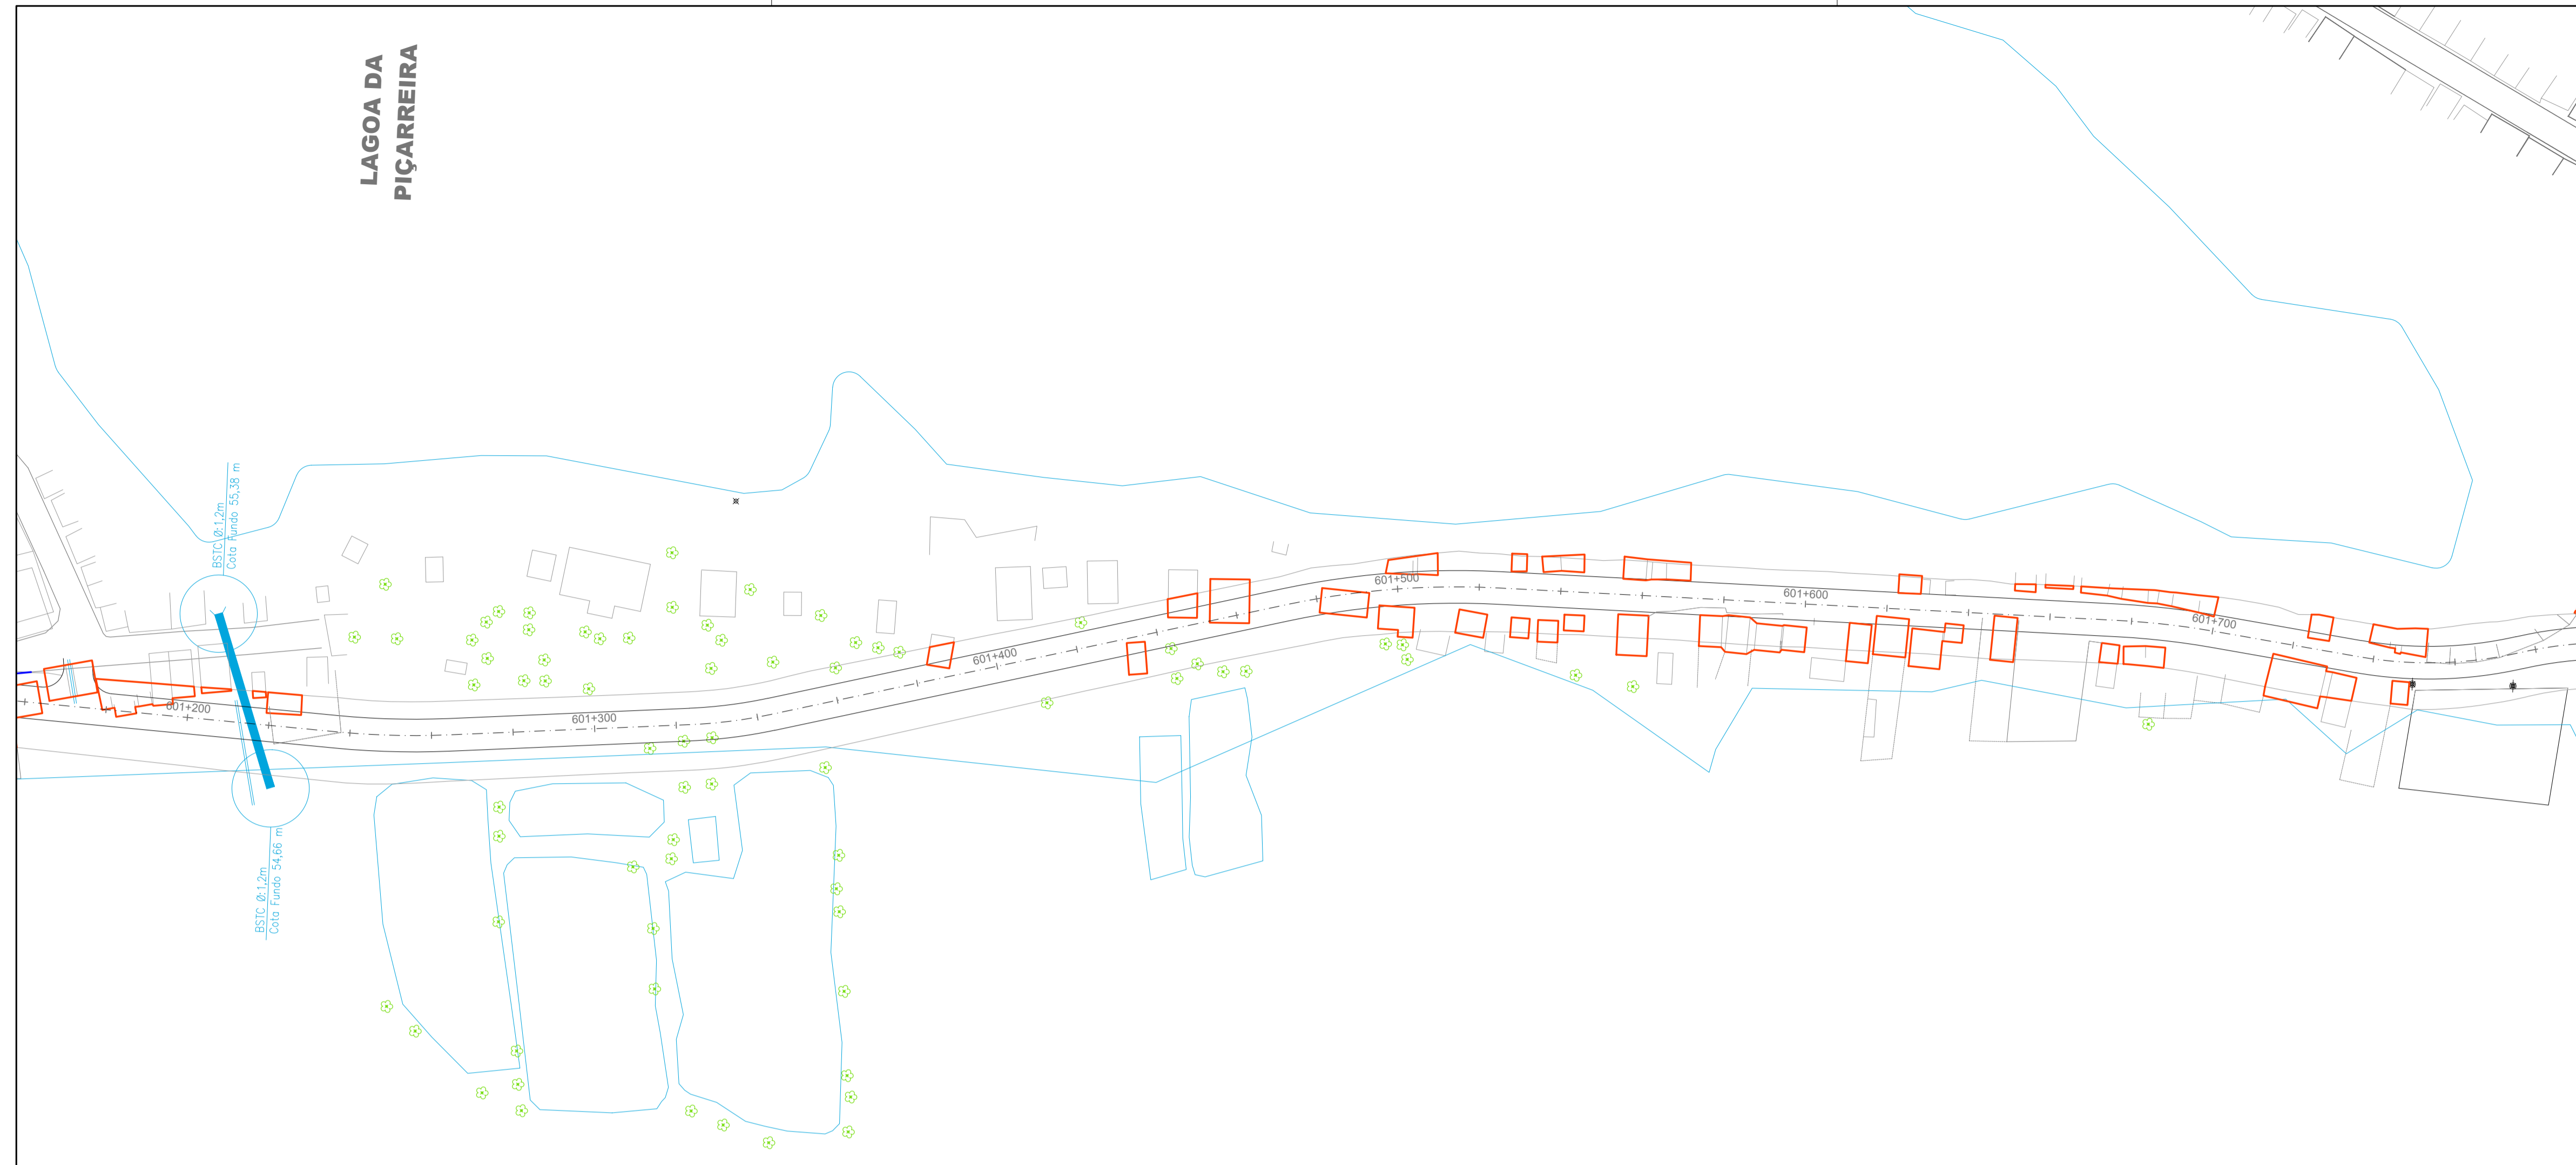

ARTICULAÇÃO DAS FOLHAS

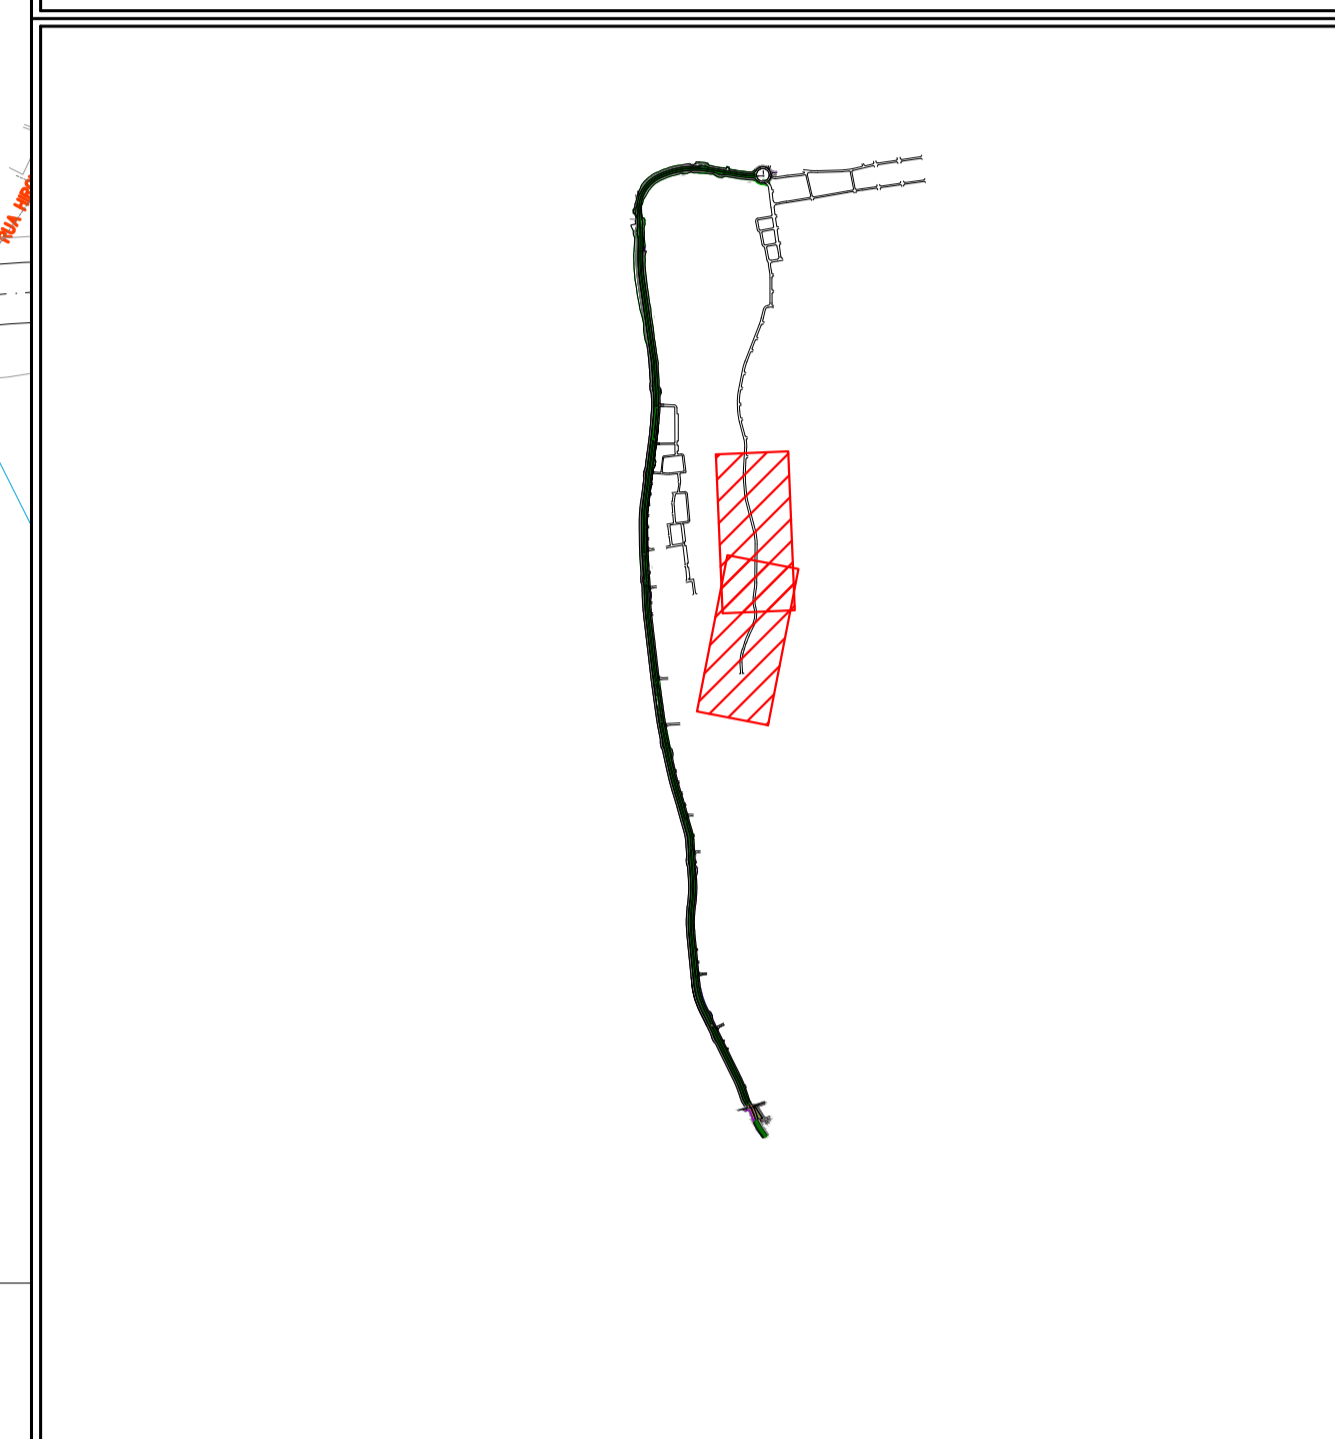

LEGENDA:

- OFFSET
- BORDO PROJETADO
- EIXO PROJETADO/CANTEIRO
- BORDO PROJETADO
- OFFSET
- PAVIMENTO EXISTENTE
- MURO/CERCA
- RIO/CÓRREGO/LAGOA
- EDIFICAÇÃO
- VEGETAÇÃO EXISTENTE
- POSTE EXISTENTE
- MEIO-FIO A REMOVER
- MURO/CERCA A REMOVER
- REDE DE ESGOTO EXISTENTE
- CASA A REMOVER
- POSTE ILUMINAÇÃO A REMOVER
- POSTE REDE DISTRIBUIÇÃO AT BT A REMOVER
- POSTE ENTRADA RESIDÊNCIA A REMOVER
- POÇO DE VISITA/TERMINAL DE LIMPEZA COM AUMENTO DA CHAMINÉ

C			G		
B			F		
A			E		
D			D		

N°	REVISÃO	DATA	N°	REVISÃO	DATA

MPR SANEAMENTO LTDA/ JANSANA DE LA VILLA DE PALAU ARCHITECTES CENTRO EXECUTIVO: TORRE DA GALAXIA - 17º ANDAR - 48 1225-0602 END: 1788F - FLORENZÓPOLIS - SP WWW.MPR.ORG.BR - @mprbrasil.org.br	PROJETO DESENHO CONFERIDO APROVADO	DATA DATA DATA DATA
--	---	------------------------------

ASSINATURA: _____ Nº DA CONSULTORA: _____

PREFEITURA MUNICIPAL DE TERESINA - PI
TERESINA - PI

PROJETOS BÁSICOS E EXECUTIVOS DAS OBRAS DE REQUALIFICAÇÃO URBANA E AMBIENTAL DAS ÁREAS 2,3 E 4, INCLUINDO PLANO DE RESSANTAMENTO, DO MUNICÍPIO DE TERESINA - PI
PROJETO DE OBRAS COMPLEMENTARES E INTERFERÊNCIA
RUA MANOEL AGUIAR FILHO - EIXO 600
PLANTA