

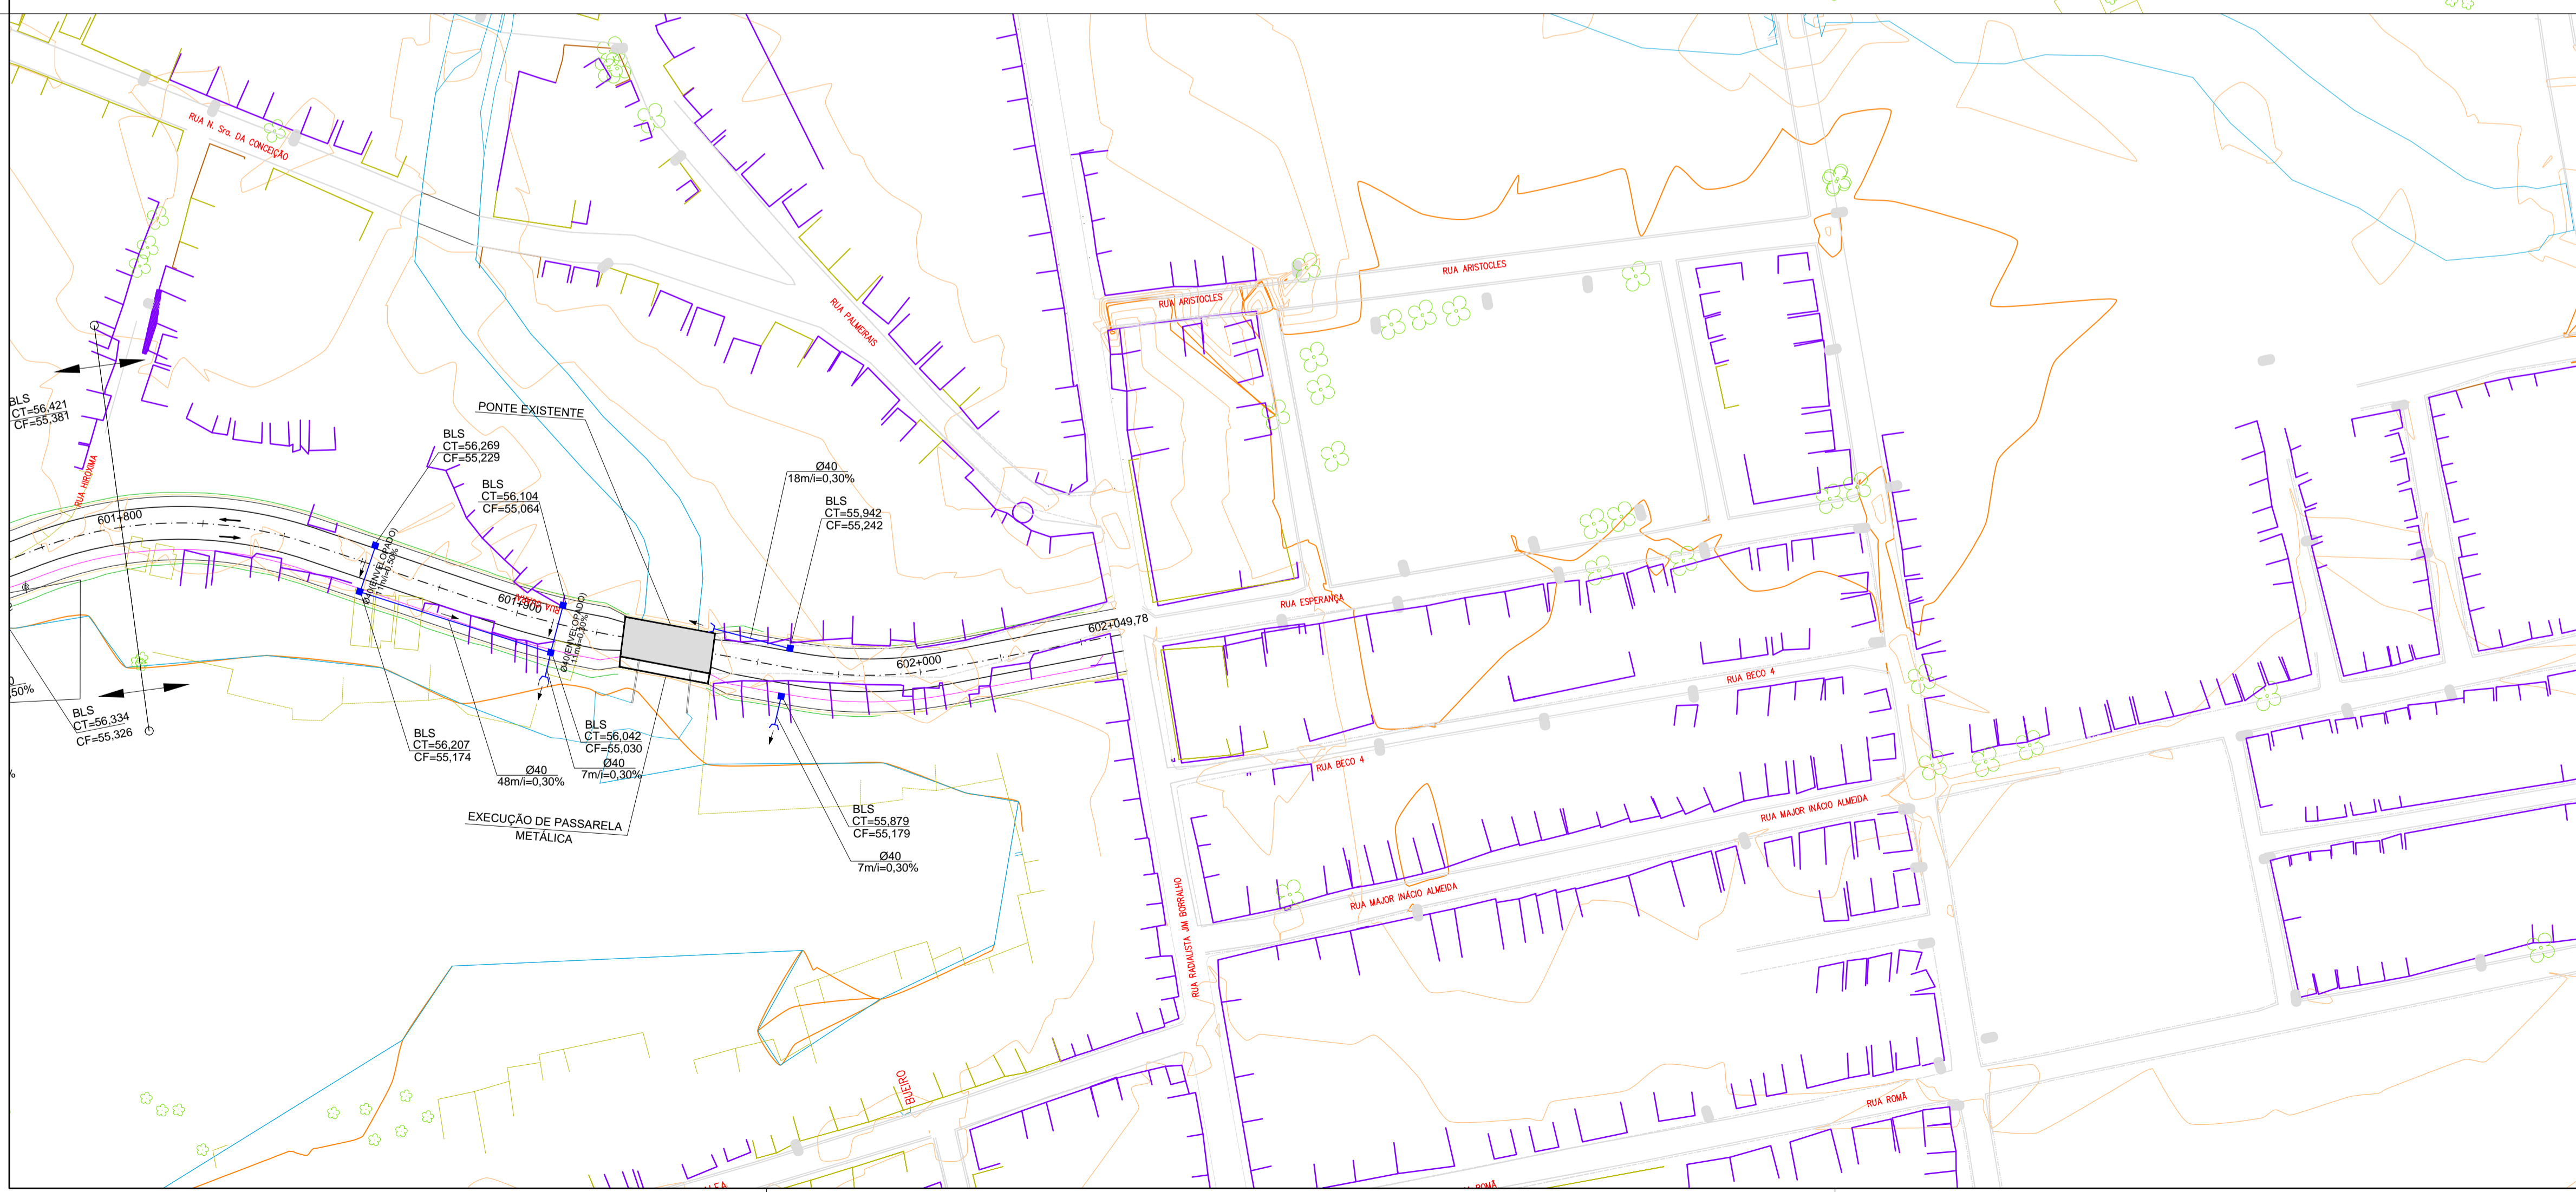


LAG
PIÇA

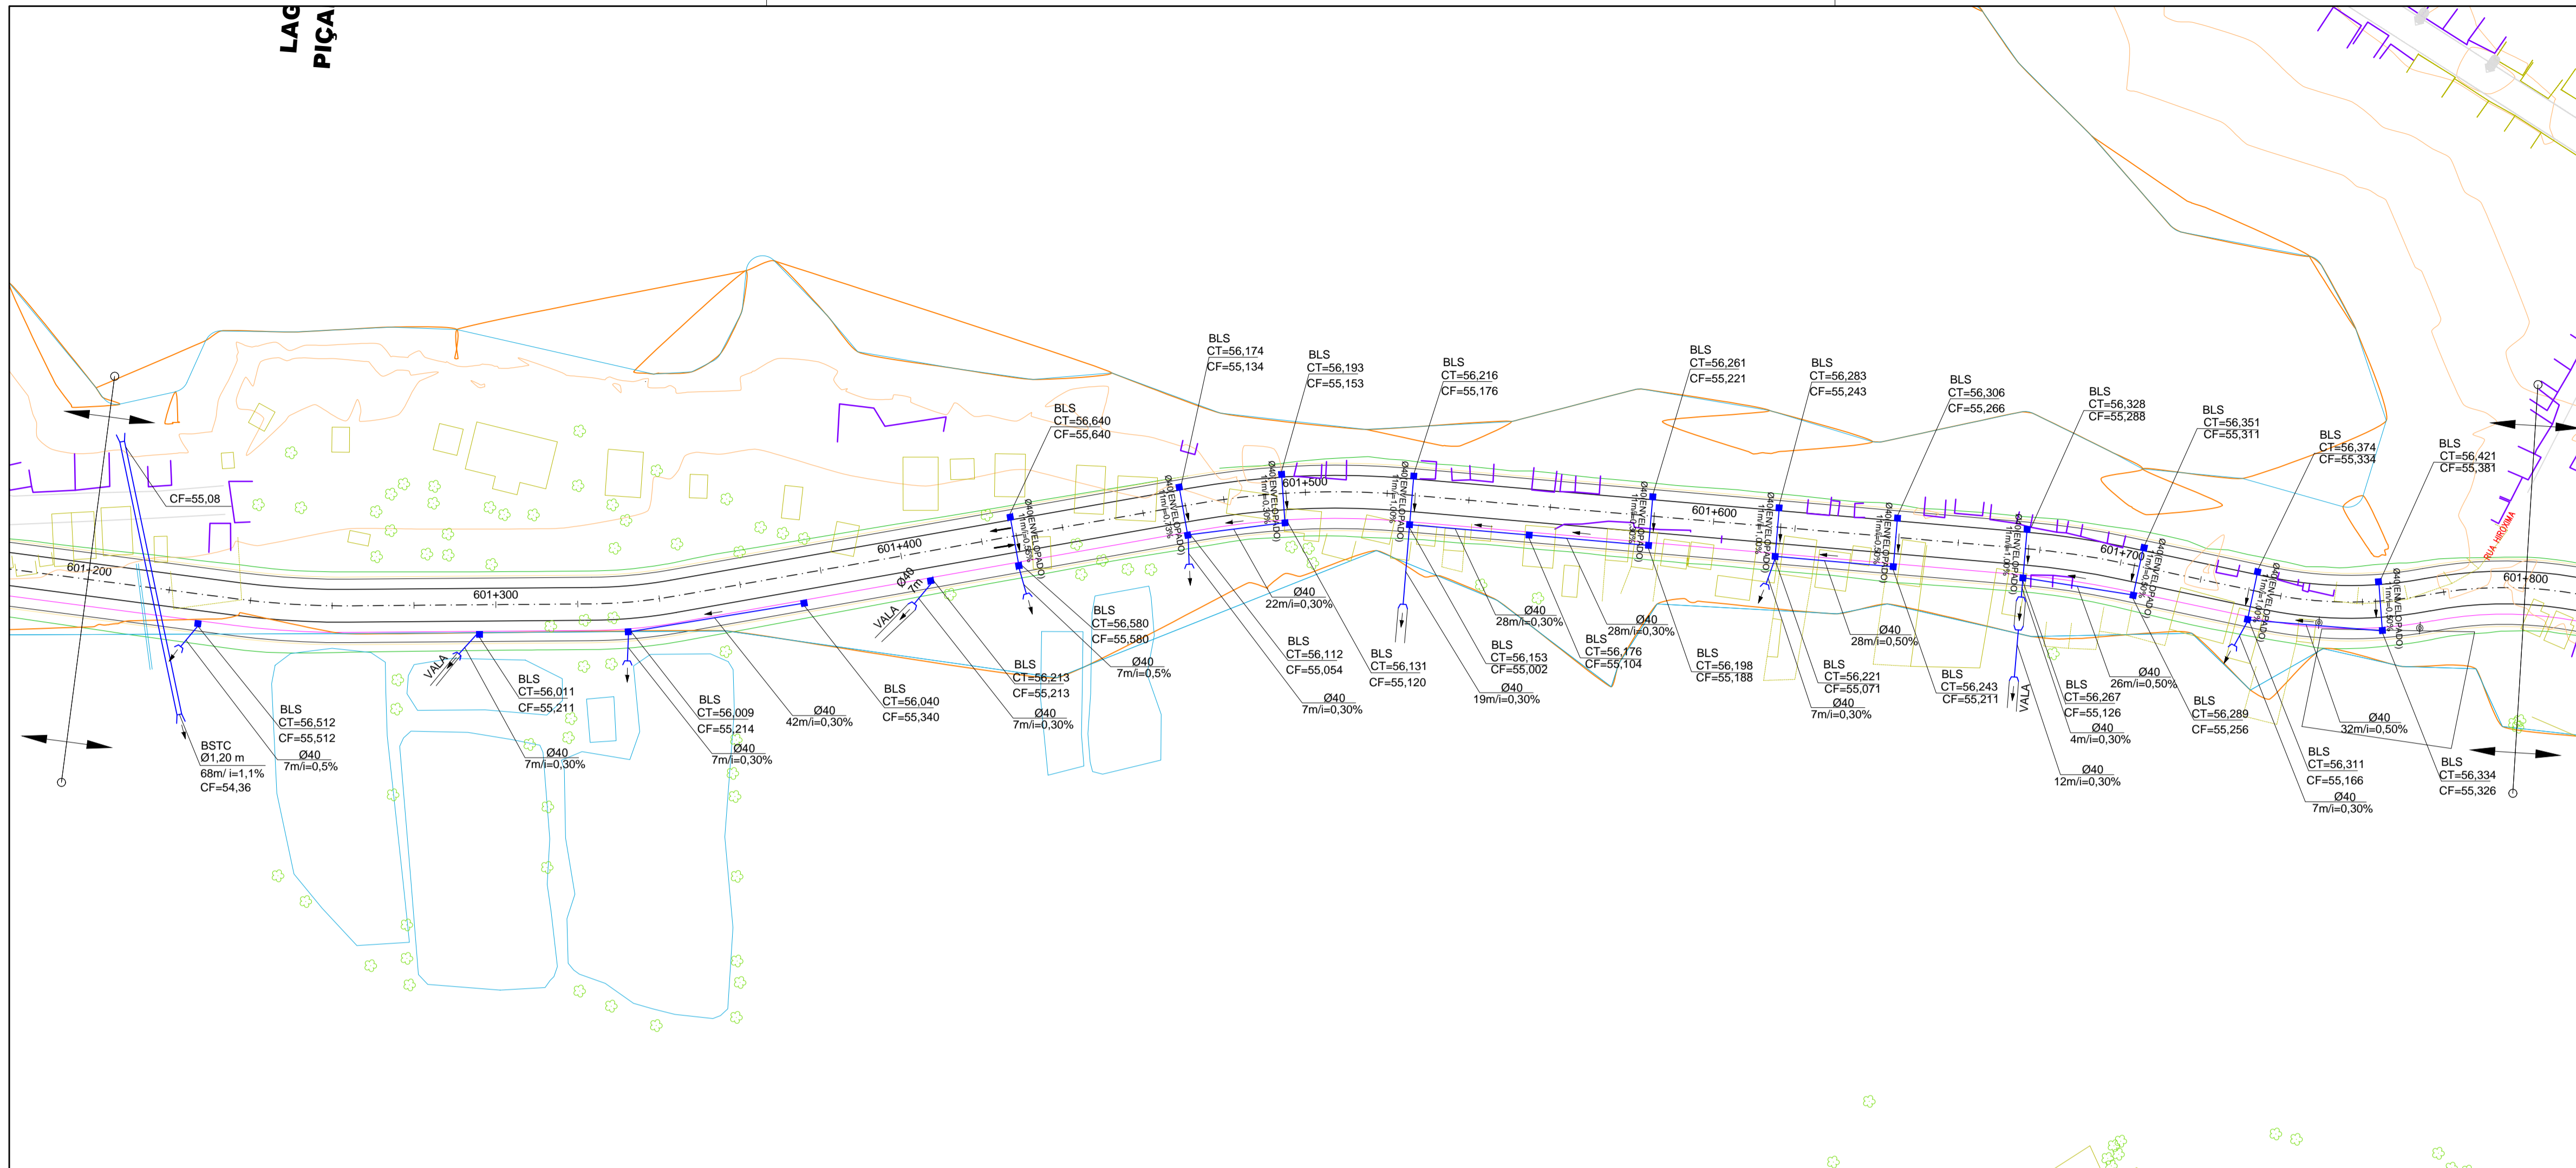

ARTICULAÇÃO DAS FOLHAS

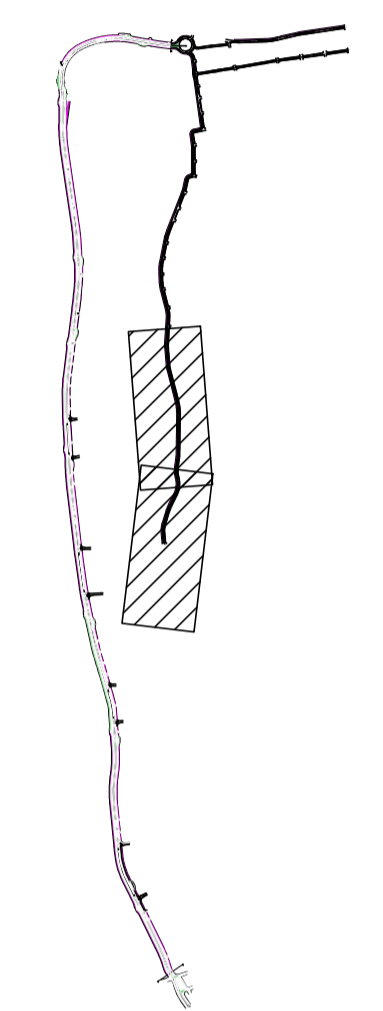

LEGENDA:

- BERMA DE EQUILIBRIO
- TALUDE ATERRADO
- PASSEIO
- CANAL DRENAGEM
- FAIXA DE ROLAMENTO
- EIXO PROJETADO/CANTEIRO
- FAIXA DE ROLAMENTO
- CICLOVIA
- TALUDE CORTE
- CURVA DE NÍVEL PRINCIPAL
- CURVA DE NÍVEL SECUNDÁRIA
- PAVIMENTO EXISTENTE
- MURO DE ALVENARIA
- RIO/CORREGO/LAGOA
- EDIFICAÇÃO
- GREIDE DE PAVIMENTAÇÃO
- PERFIL DO TERRENO
- GALERIA LONGITUDINAL PLUVIAL
- BOCA-DE-LOBO SIMPLES
- CAIXA DE LIGAÇÃO E PASSAGEM
- VALAS
- DESCIDA D'ÁGUA RÁPIDO

C		G	
B		F	
A		E	
D		D	
N°	REVISÃO	DATA	N°

 JANSANA DE LA VILLA DE PALAU ARQUITECTES CENTRO EXISTENTE: C/DE LA GRANOLA, 17-18 - 48 12203/042 OLA - TRINTE 012 255 09 07 - 02018@jansana.es	PROJETO	DATA
	DESENHO	DATA
CONFERIDO	DATA	
APPROVADO	DATA	
ASSINATURA	N° DA CONSULTORA	

PREFEITURA MUNICIPAL DE TERESINA - PI
 TERESINA - PI
 PROJETOS BÁSICOS E EXECUTIVOS DAS OBRAS DE REQUALIFICAÇÃO URBANA E AMBIENTAL DAS ÁREAS 2,3 E 4, INCLUINDO PLANO DE REASSENTAMENTO, DO MUNICÍPIO DE TERESINA - PI
PROJETO DE DRENAGEM DO SISTEMA VIÁRIO
RUA MANOEL AGUIAR FILHO - EIXO 600
PLANTA

PROJETO	VISTOR	DESENHO	DATA	FOLHA N°
CONSORCIO TERESINA SUSTENTÁVEL		TOPOGRAFIA	ABRIL/2015	02/02
ESCALA			DATA TOP.	
1/1000				